


兵庫県土整備部住宅建築局管轄

株式会社 内藤建築事務所

一級建築士 登録第744140号 (構造設計)一級建築士 実7059号 矢口 正宏 【構造関係規定に關する部分が含まれる】	工事名 長立こども病院建築 工事 1階(地階)平面図 【変更図】	設計日 2016.1 図名 1階(地階)平面図 縮尺 A1:1/200 A3:1/400 図番 変A-031
--	---	--

この平面図は、当該プロポーザルに使用する場合を除き、無断複写・転用を禁止します。また、企画提案書等の提出の際に返却願います。

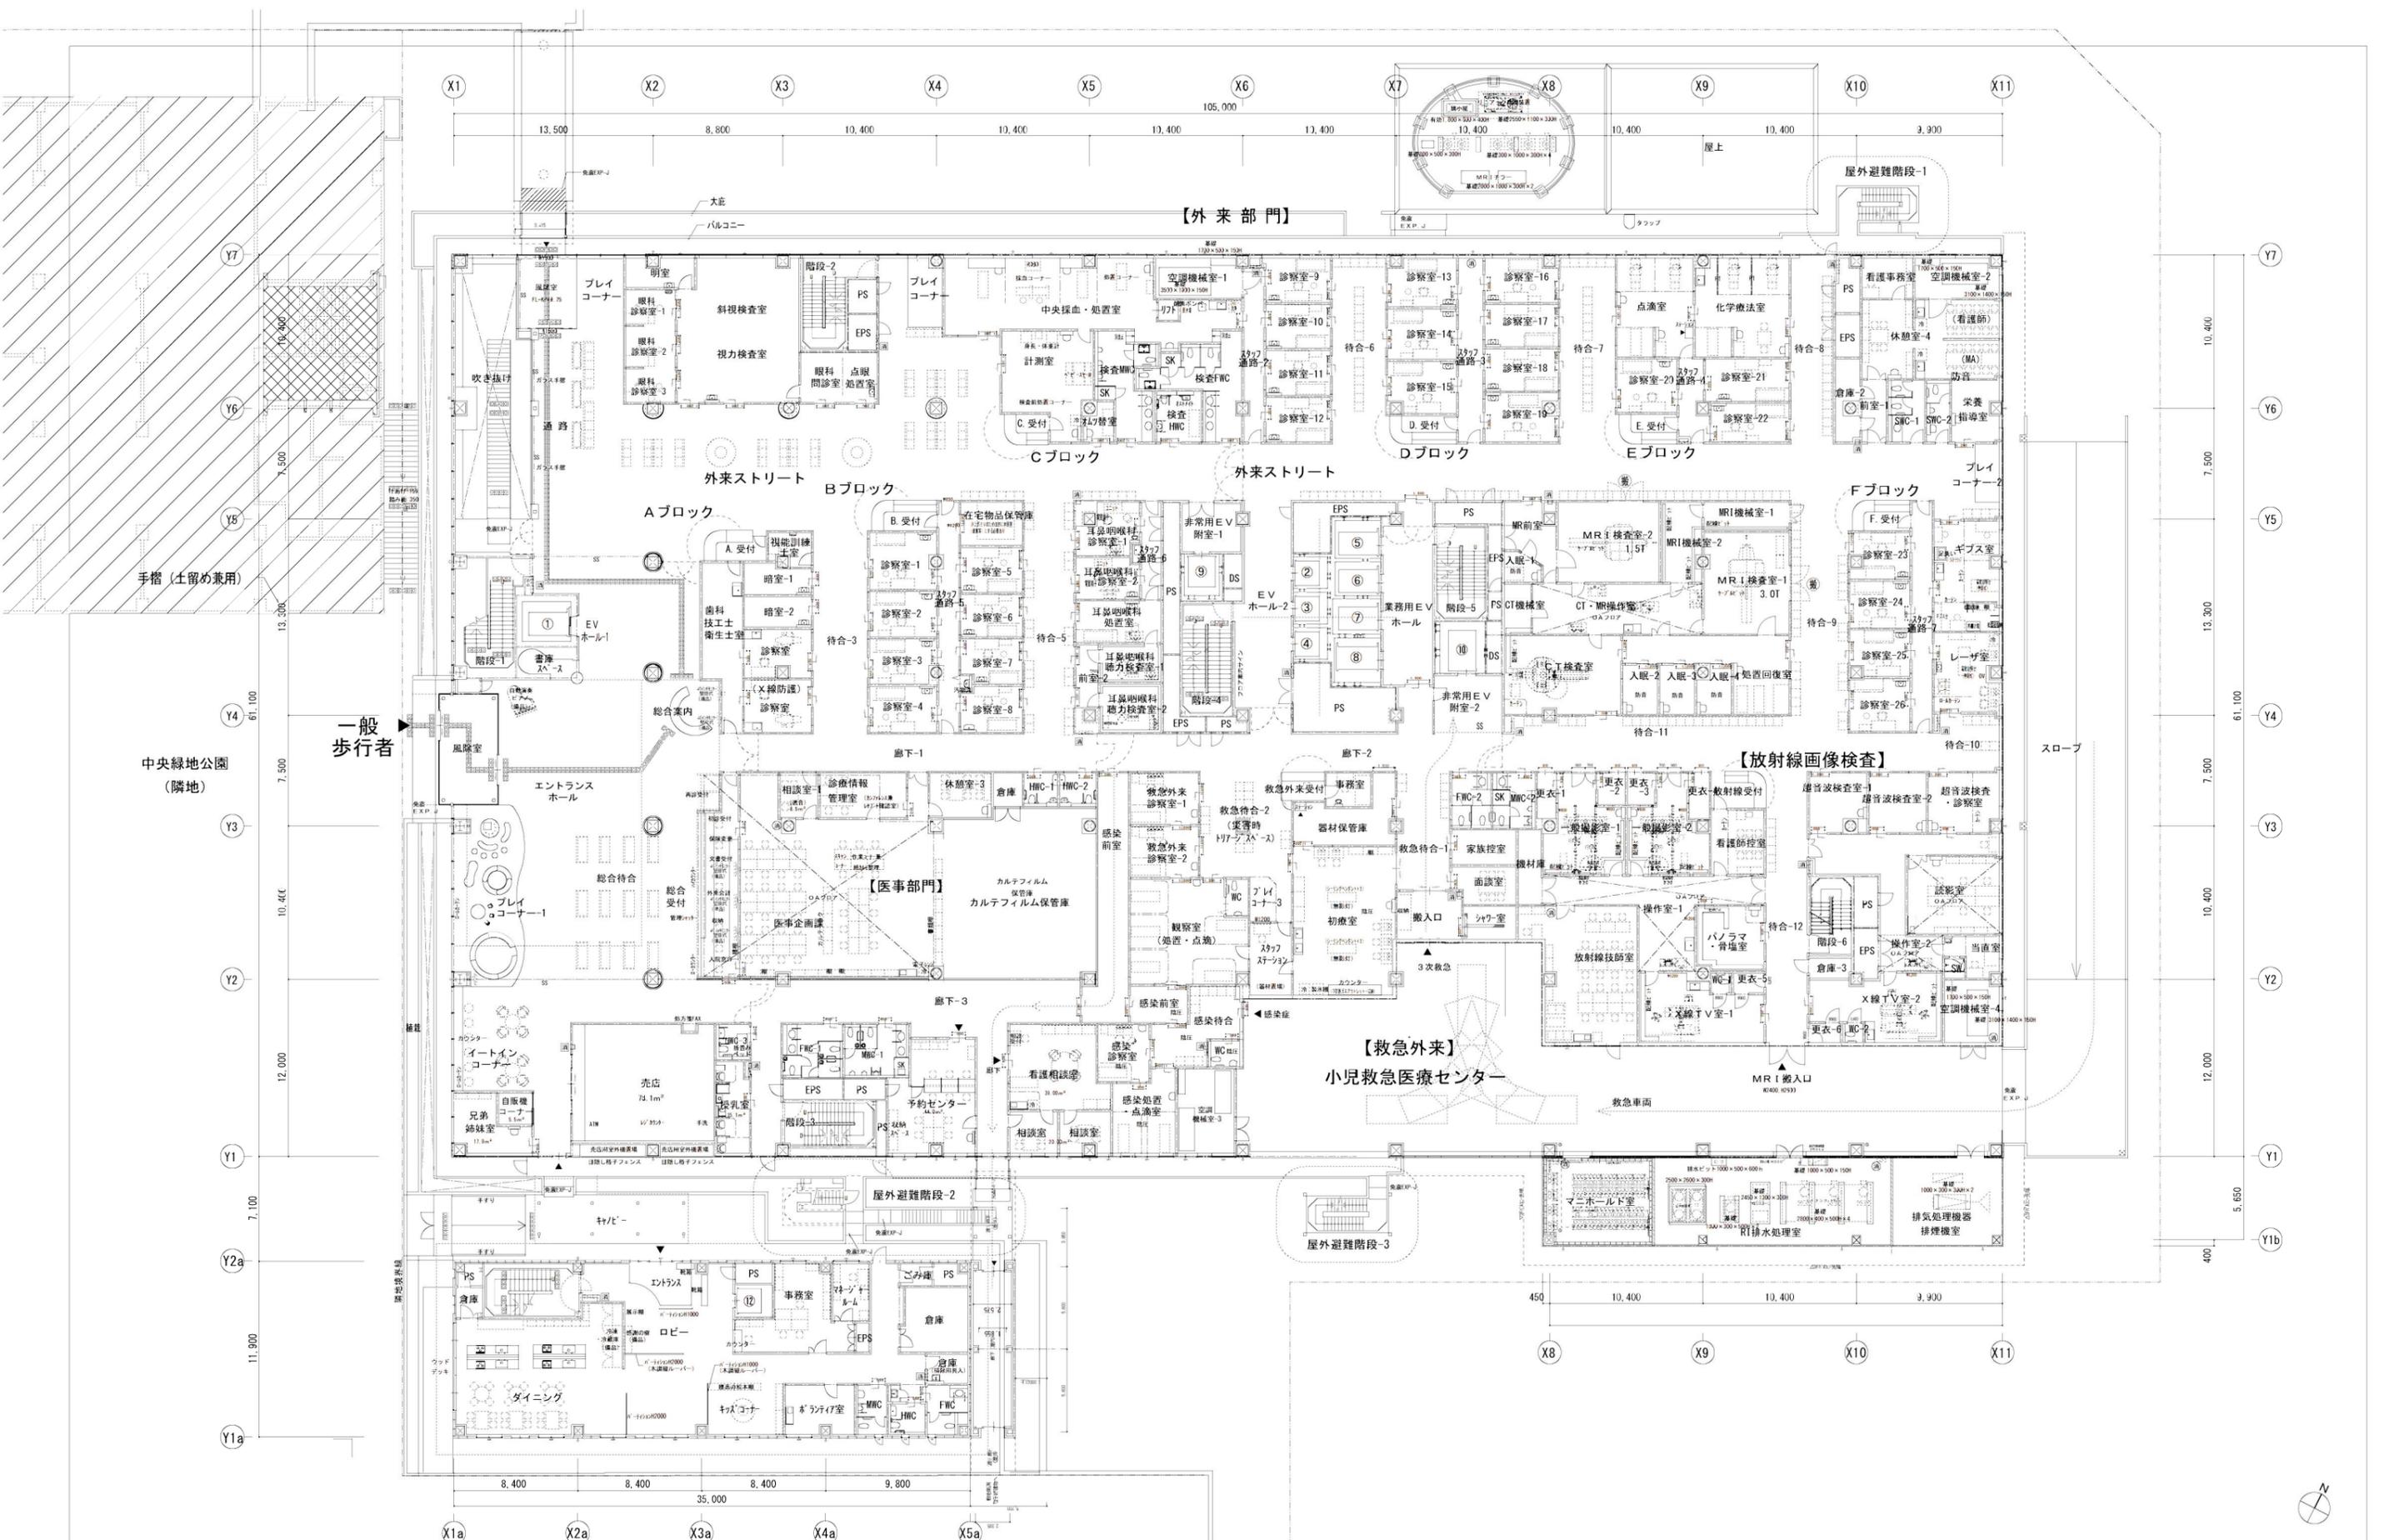

兵庫県土整備部住宅建築局管轄

株式会社 内藤建築事務所

設計者 矢口 正宏
 監理者 丸山 隆雄
 建築士 丸山 隆雄
 建築士 丸山 隆雄

工事名 県立子ども病院建築
 図名 2階(1階)平面図
 【変更図】


縮尺 A1:1/200
 A3:1/400

設計日 2016.1

図番 変A-032

宗吾中左衛門中丸太町1-3-2
 一級建築士 丸山 隆雄 (登録第23821号)
 一級建築士 丸山 隆雄 (登録第23821号)


一級建築士 登録第244140号
 構造設計一級建築士 第7059号
 【構造関係規定に準拠する部分が含まれる】
 一級建築士 登録第151369号
 設備設計一級建築士 第2148号
 東條 和彦
 【設備関係規定に準拠する部分が含まれる】

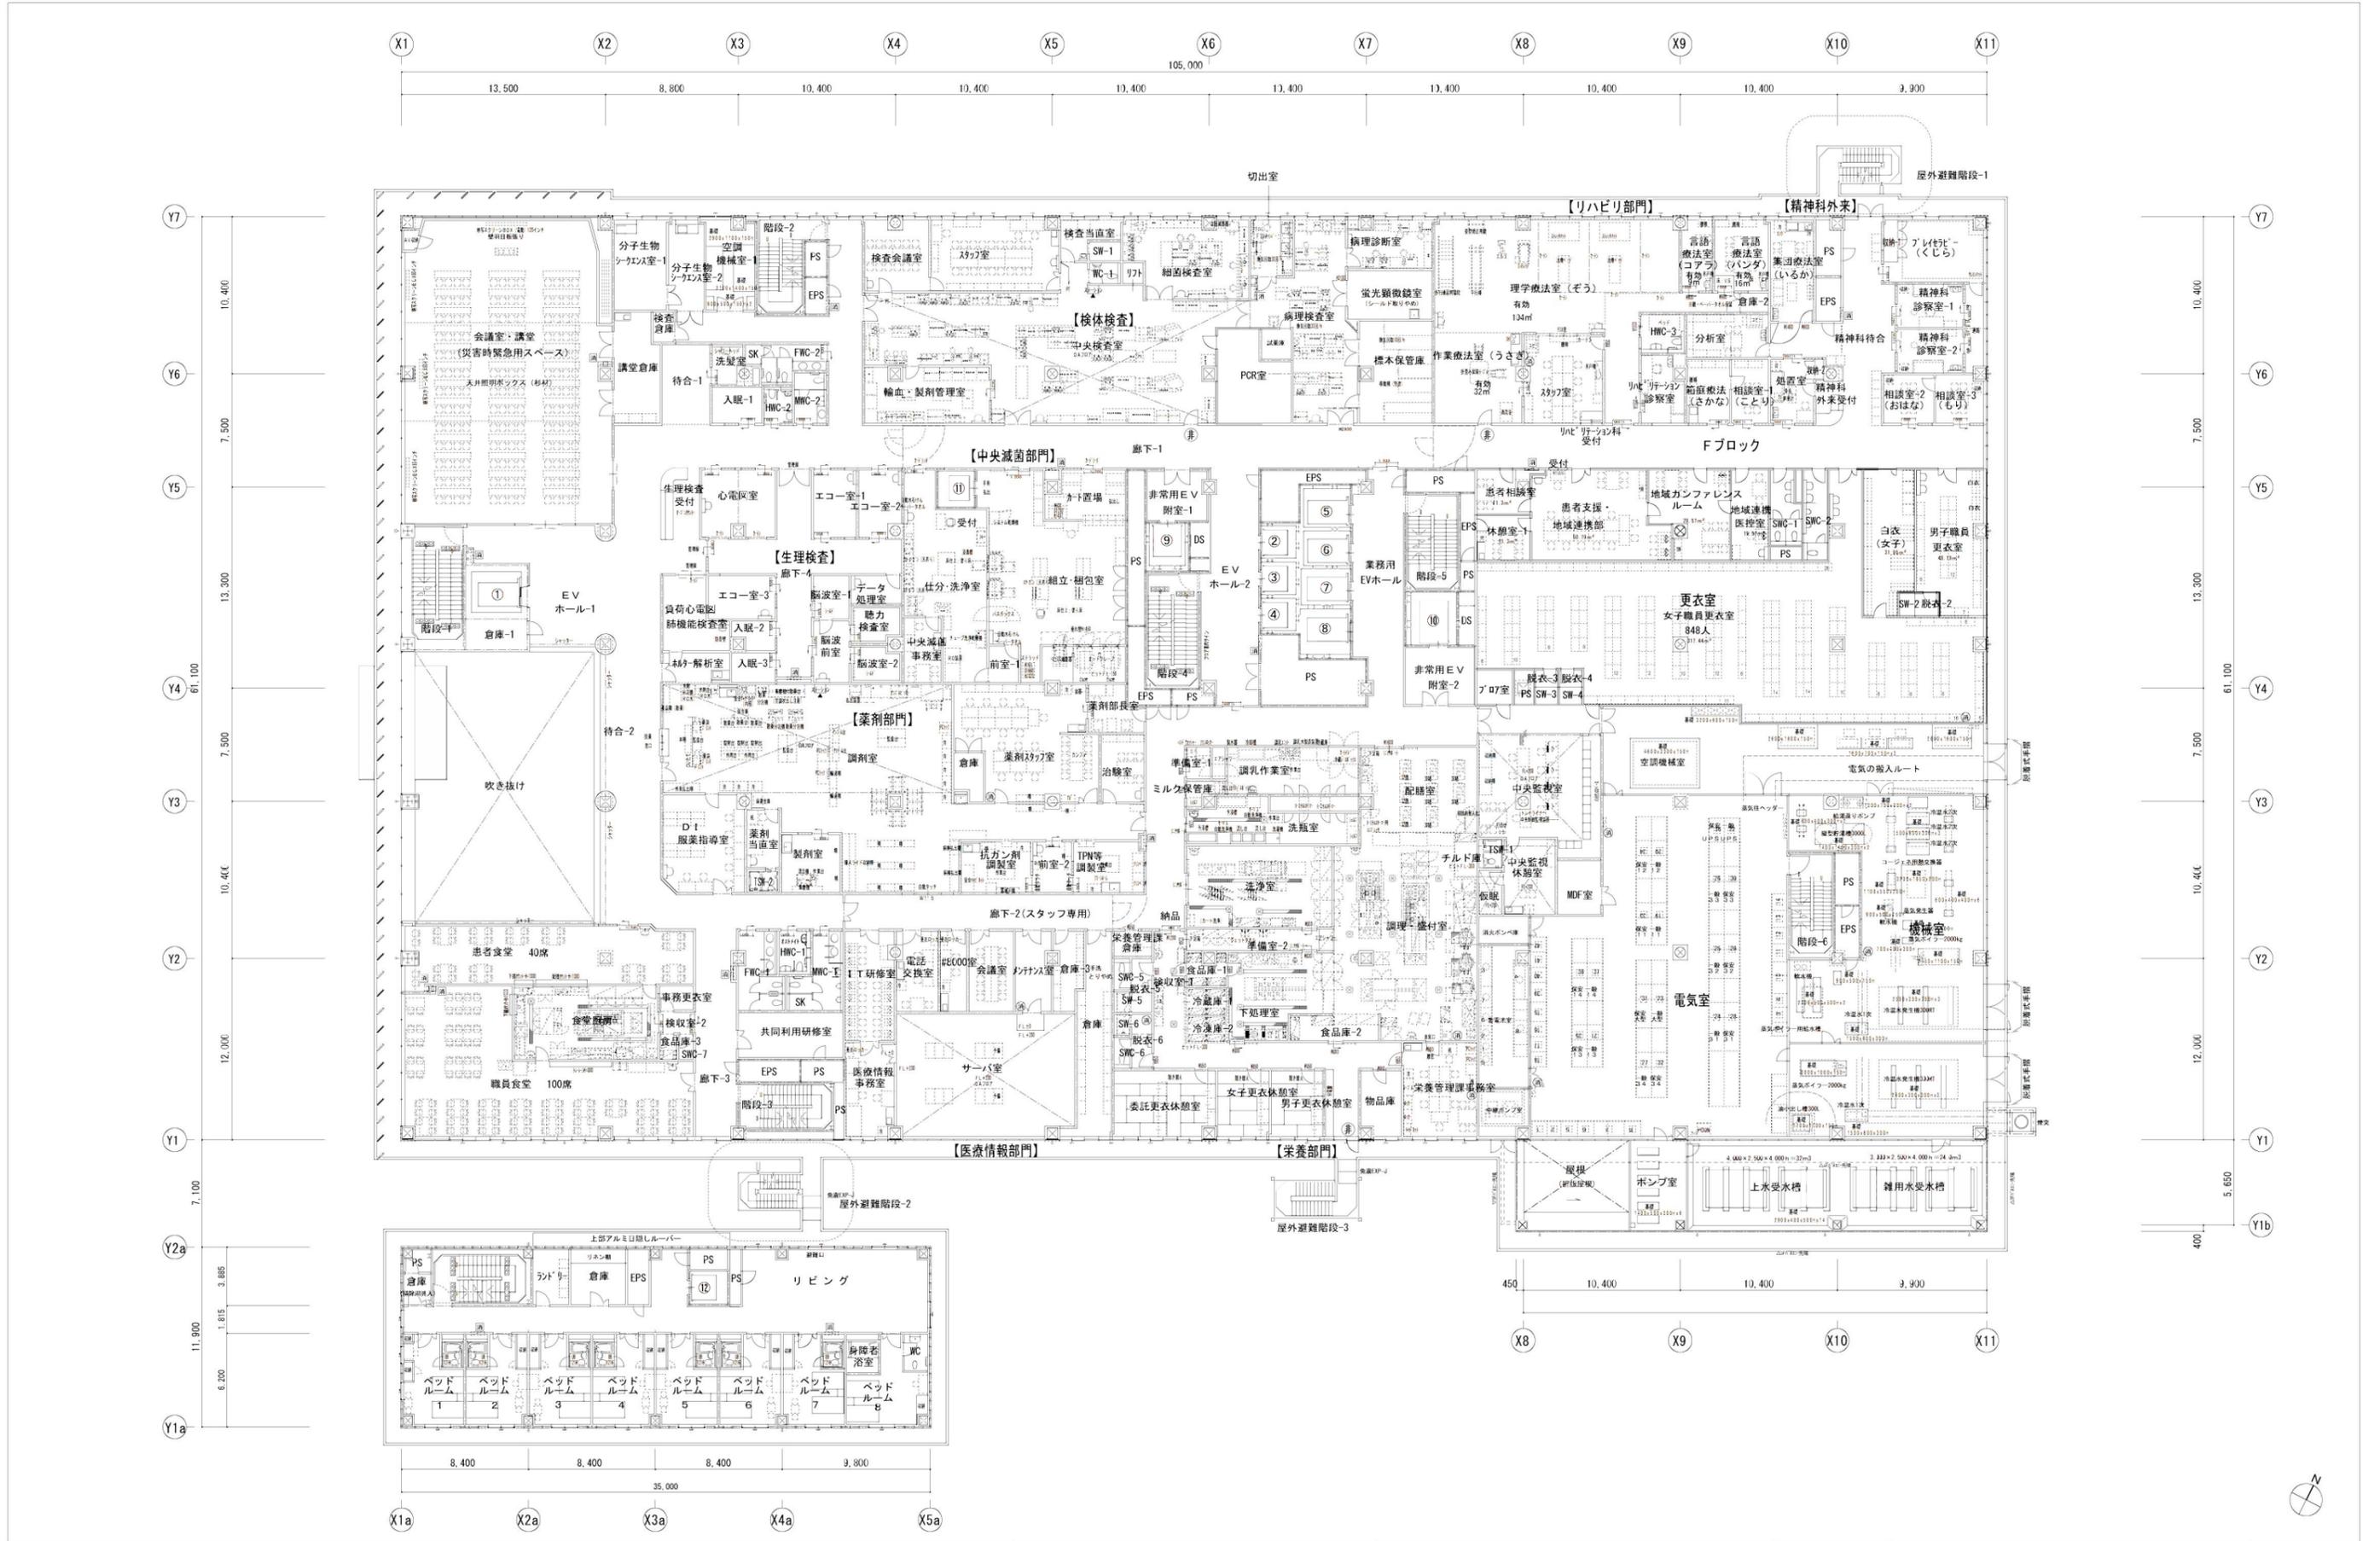

兵庫県土整備部住宅建築局管轄

株式会社 内藤建築事務所


一級建築士 登録第24414号 (構造設計)一級建築士 第7059号 矢口 正宏	工事名 県立こども病院建築	設計日 2016.1
京都府左京区田中大塚町1-3-2 一級建築士 監 萩原 潤(登録第2383号) 一級建築士 監 東 和彦(登録第11321号)	図名 3階(2階)平面図 【変更図】	工事 縮尺 A1:1/200 A3:1/400
一級建築士 登録第13139号 (設備設計)一級建築士 第743号 東 和彦	図番 変A-033	

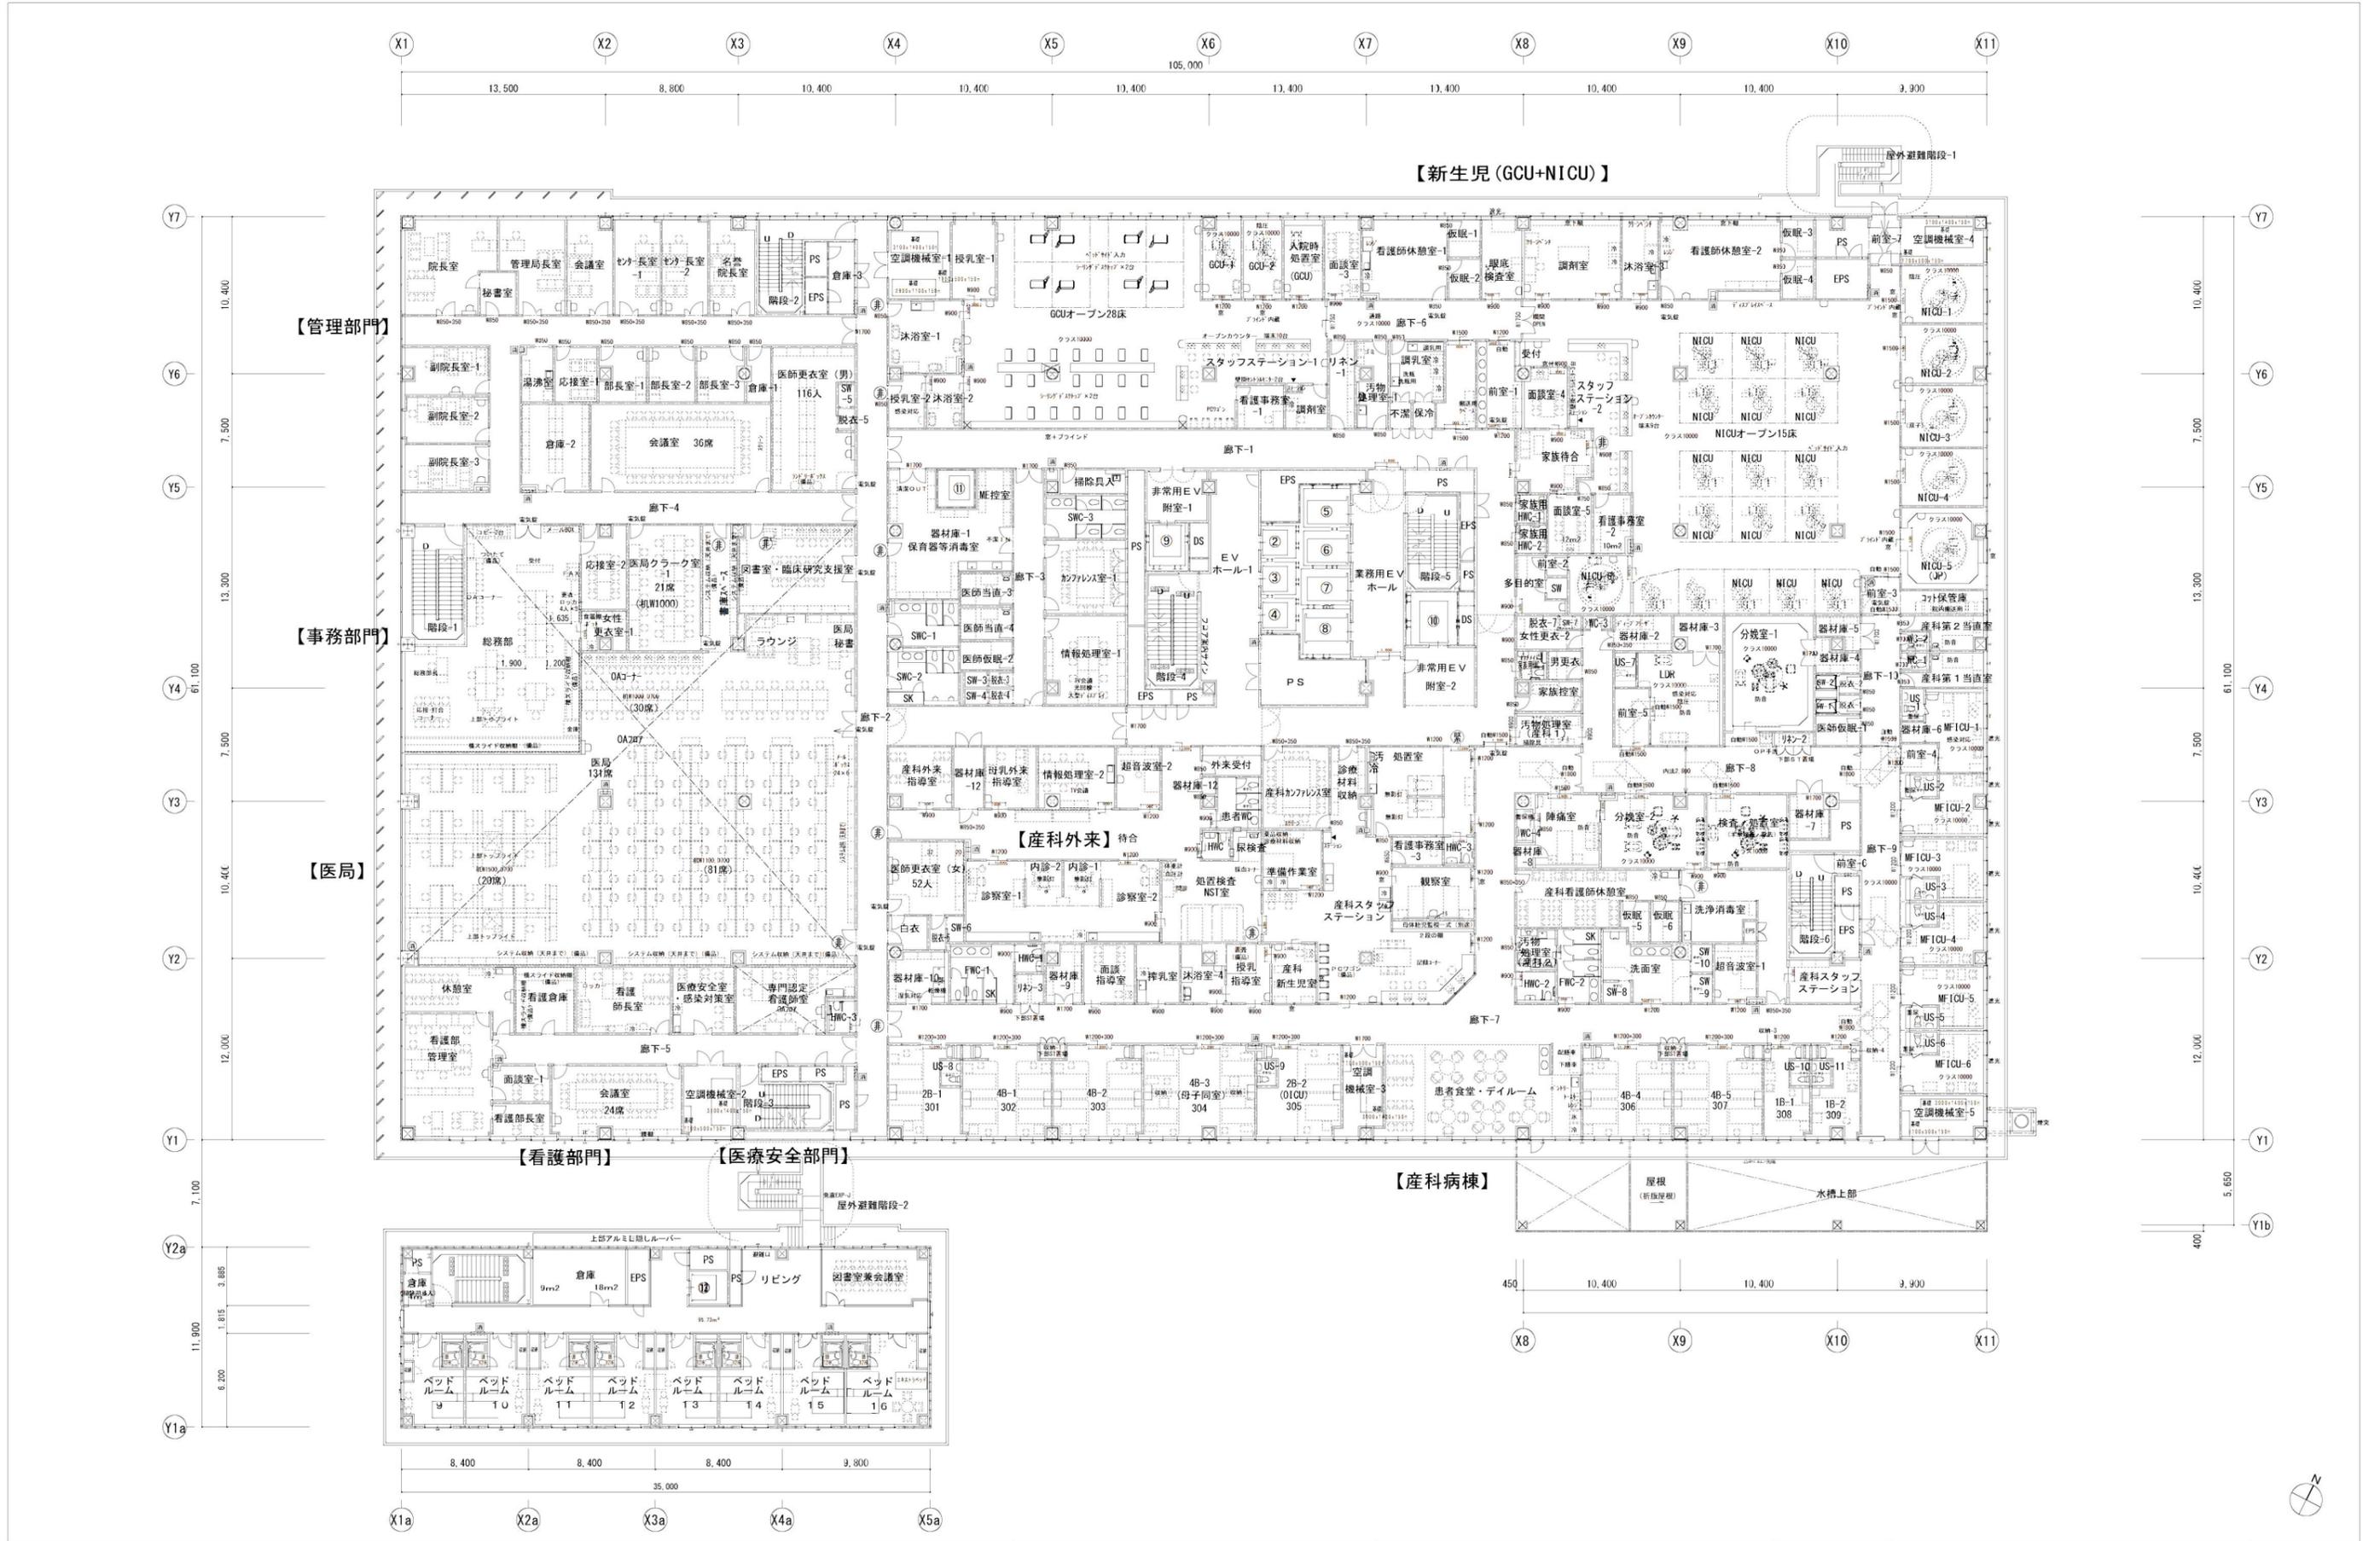

兵庫県土整備部住宅建築局管轄

株式会社 内藤建築事務所

一級建築士 登録第24414号 構造設計一級建築士 第7059号 矢口 正宏	工事名 県立子ども病院建築	設計日 2016.1
東京都中央区西大塚1-3-2 一級建築士 登録第151353号 構造設計一級建築士 第7143号 東條 和彦	図名 4階(3階)平面図 【変更図】	縮尺 A1:1/200 A3:1/400
兵庫県土整備部 建築(住宅)課 (21) 第10221号		図番 変A-034



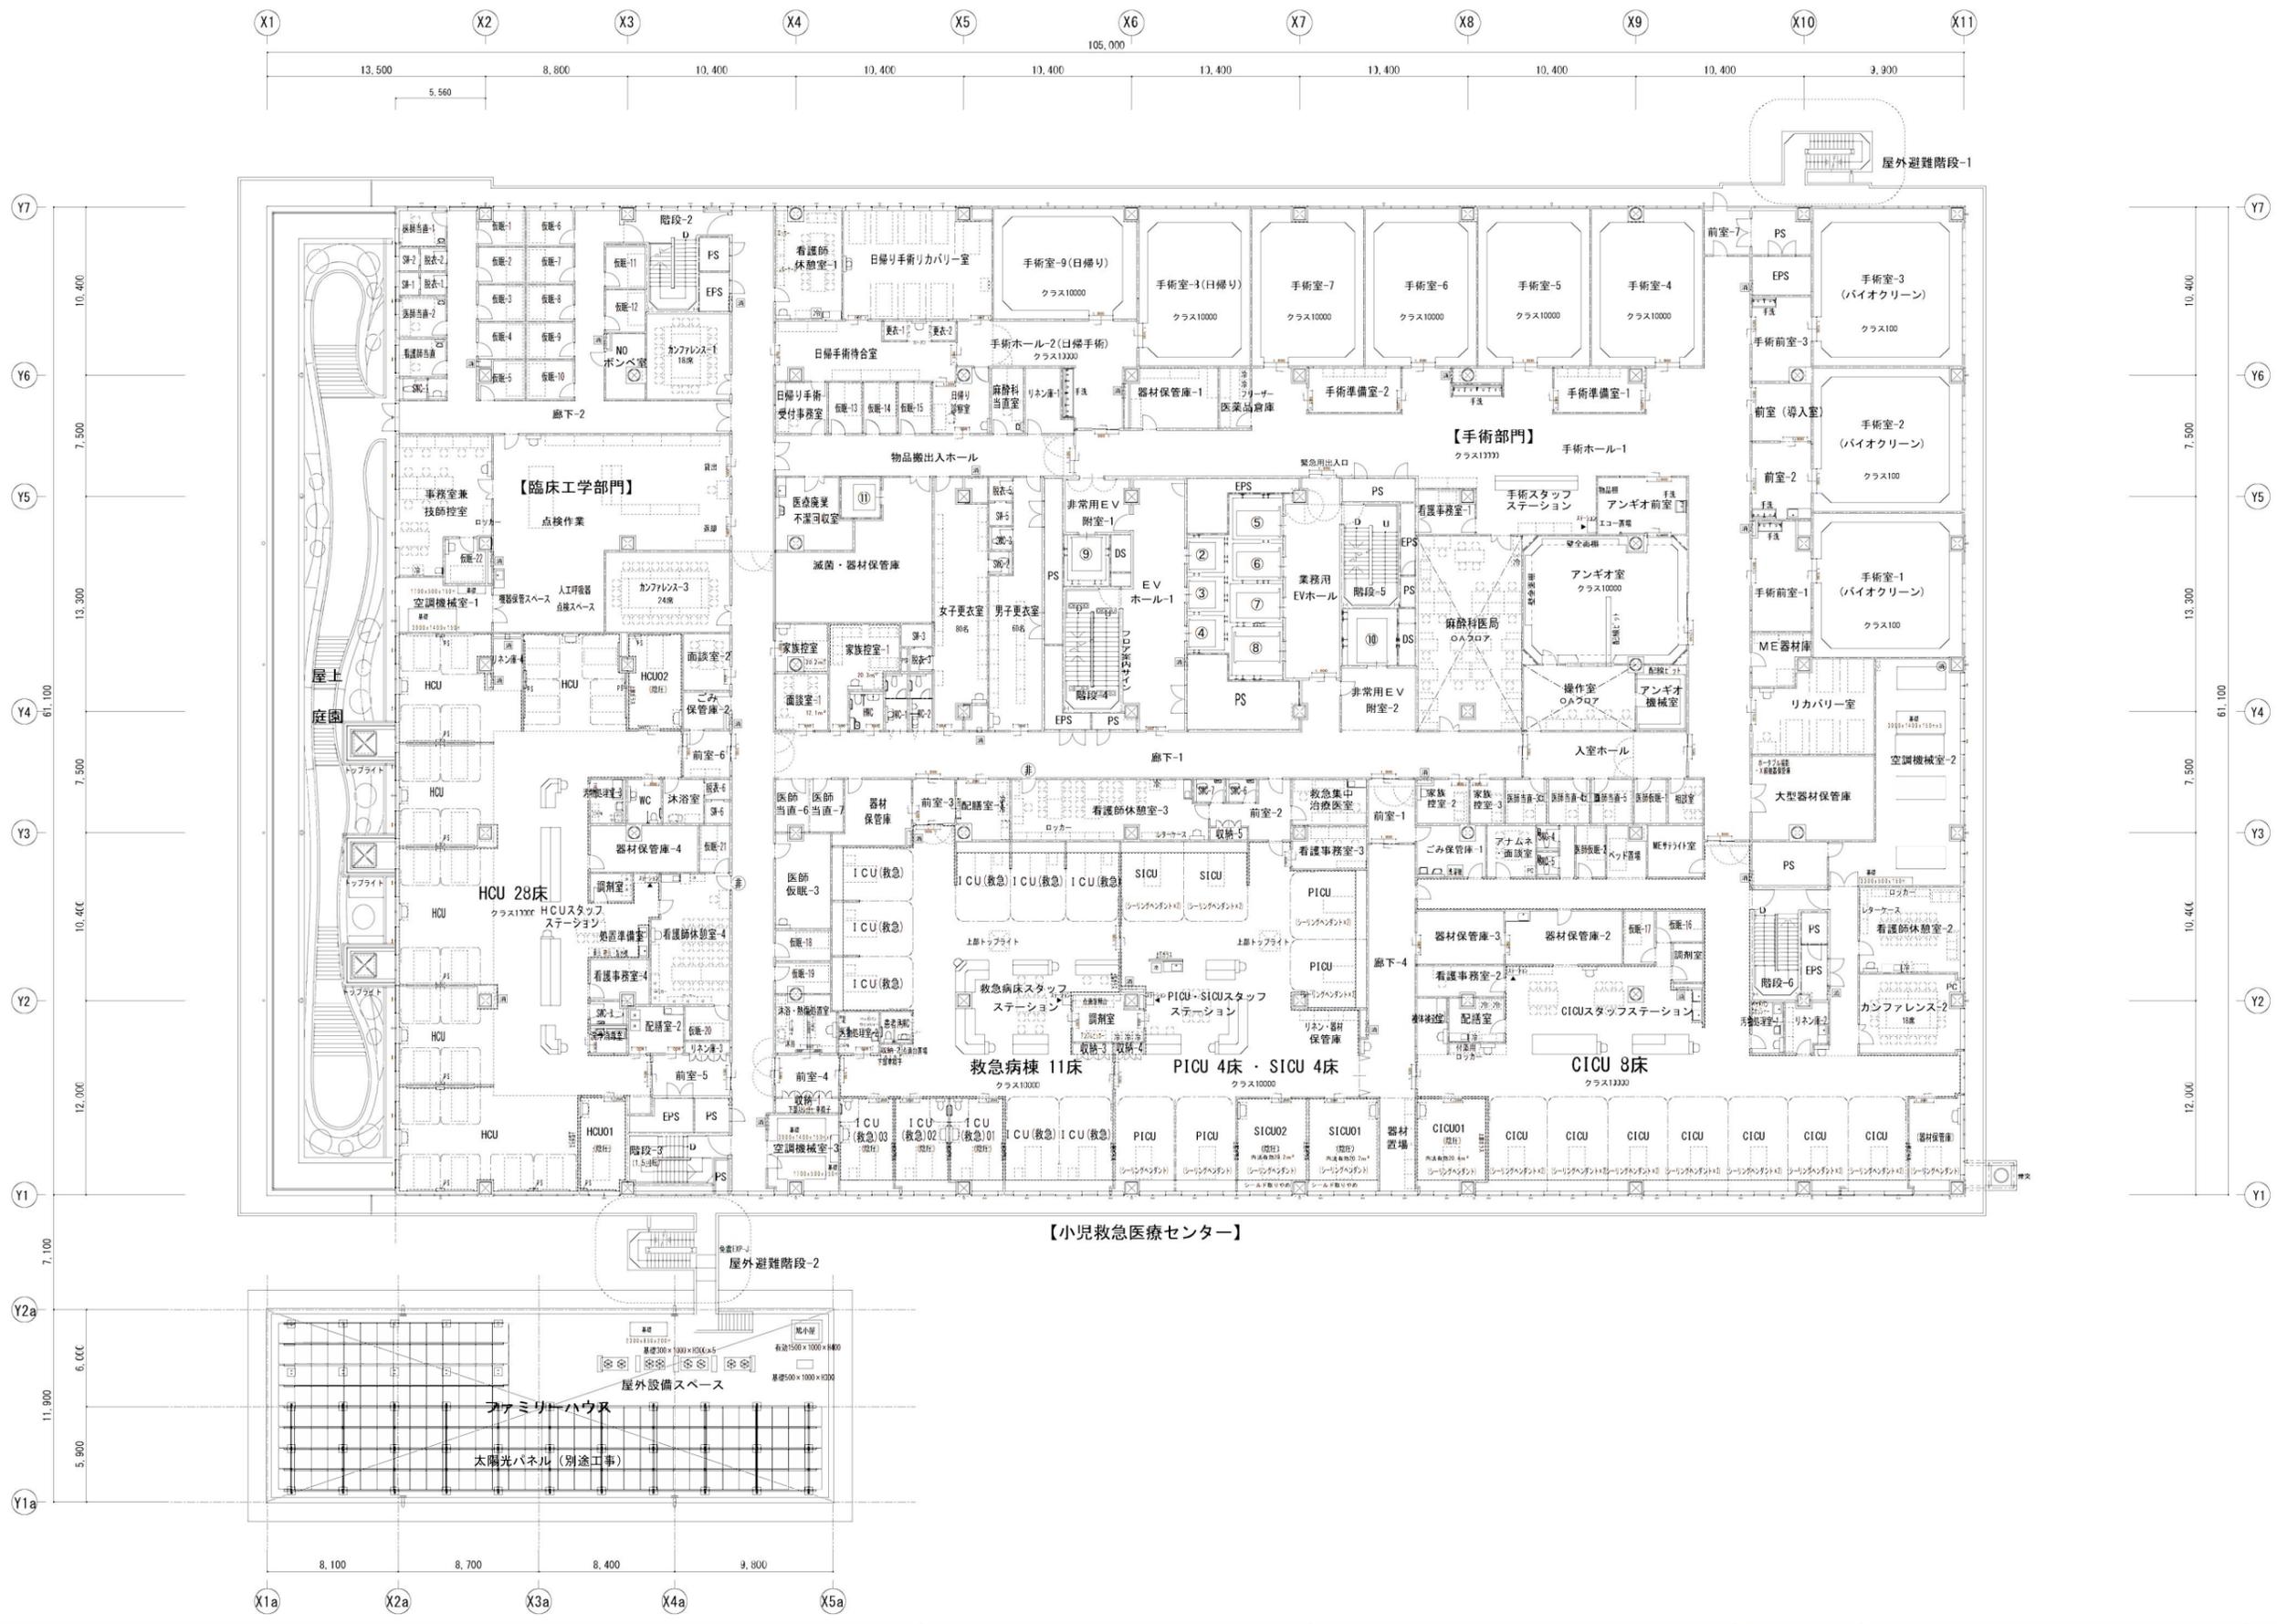


兵庫県土整備部住宅建築局管轄




株式会社 内藤建築事務所

一級建築士 登録第24414号 (構造設計一級建築士 第7059号) 矢口 正宏 【構造関係決定に關する部分が含まれる】 一級建築士 登録第151353号 (設備設計一級建築士 第2143号) 東條 和彦 【設備関係決定に關する部分が含まれる】	工事名 県立子ども病院建築 図名 5階(4階)平面図 【変更図】	工事 縮尺 A1:1/200 A3:1/400	設計日 2016.1 図番 変A-035
---	---	----------------------------------	---






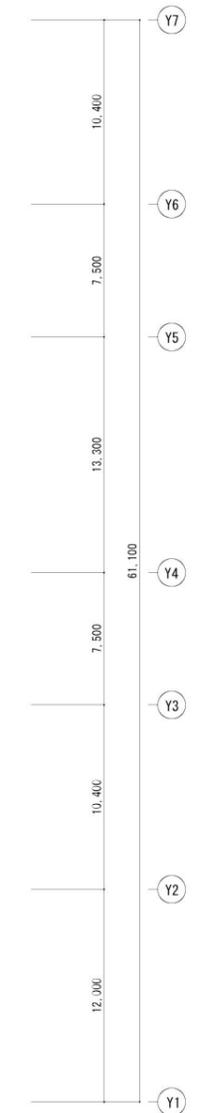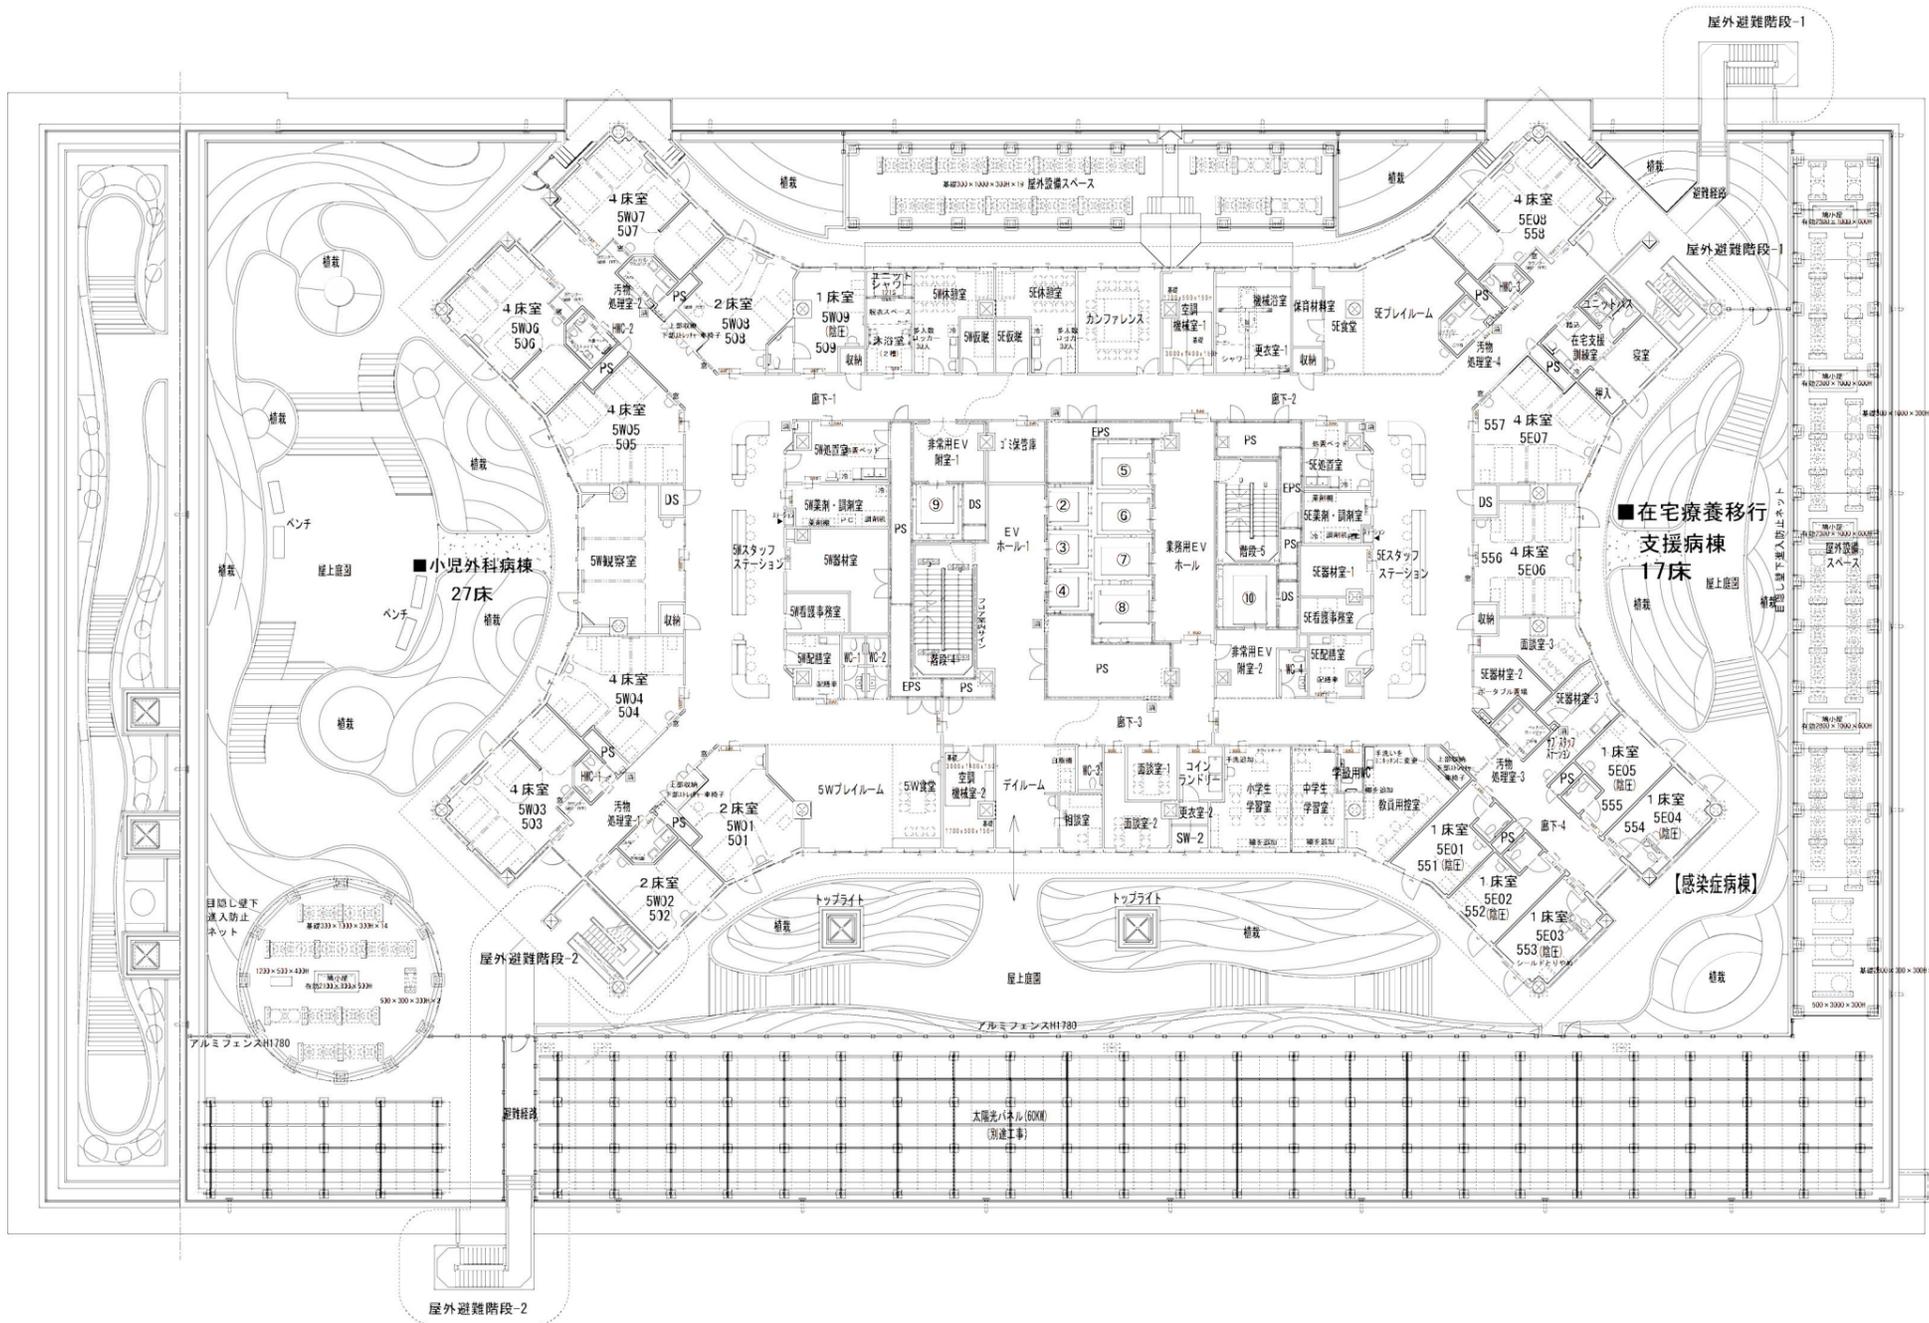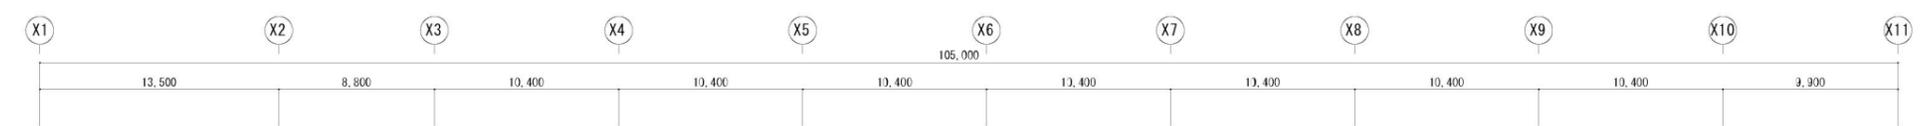


兵庫県土整備部住宅建築局管轄 宗都中央区田中大塚町1-3-2 一級建築士 矢口 正宏 (登録第2881号) 一級建築士 東 和彦 (登録第11393号)	株式会社 内藤建築事務所 〒650-0001 兵庫県神戸市中央区南長狭通1-1-1 一級建築士 東 和彦 (登録第11393号)	一級建築士 (登録第24414号) (構造設計一級建築士 第7059号) 矢口 正宏	工事名 県立こども病院建築 図名 G階(5階)平面図 【変更図】	設計日 2016.1 工事 図章 縮尺 A1:1/200 A3:1/400	図章 変 A-036
		一級建築士 (登録第24414号) (構造設計一級建築士 第7059号) 東 和彦	一級建築士 (登録第11393号) (設備設計一級建築士 第2143号) 東 和彦	一級建築士 (登録第11393号) (設備設計一級建築士 第2143号) 東 和彦	一級建築士 (登録第11393号) (設備設計一級建築士 第2143号) 東 和彦

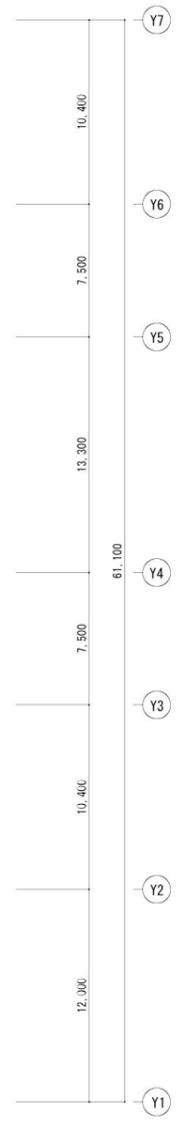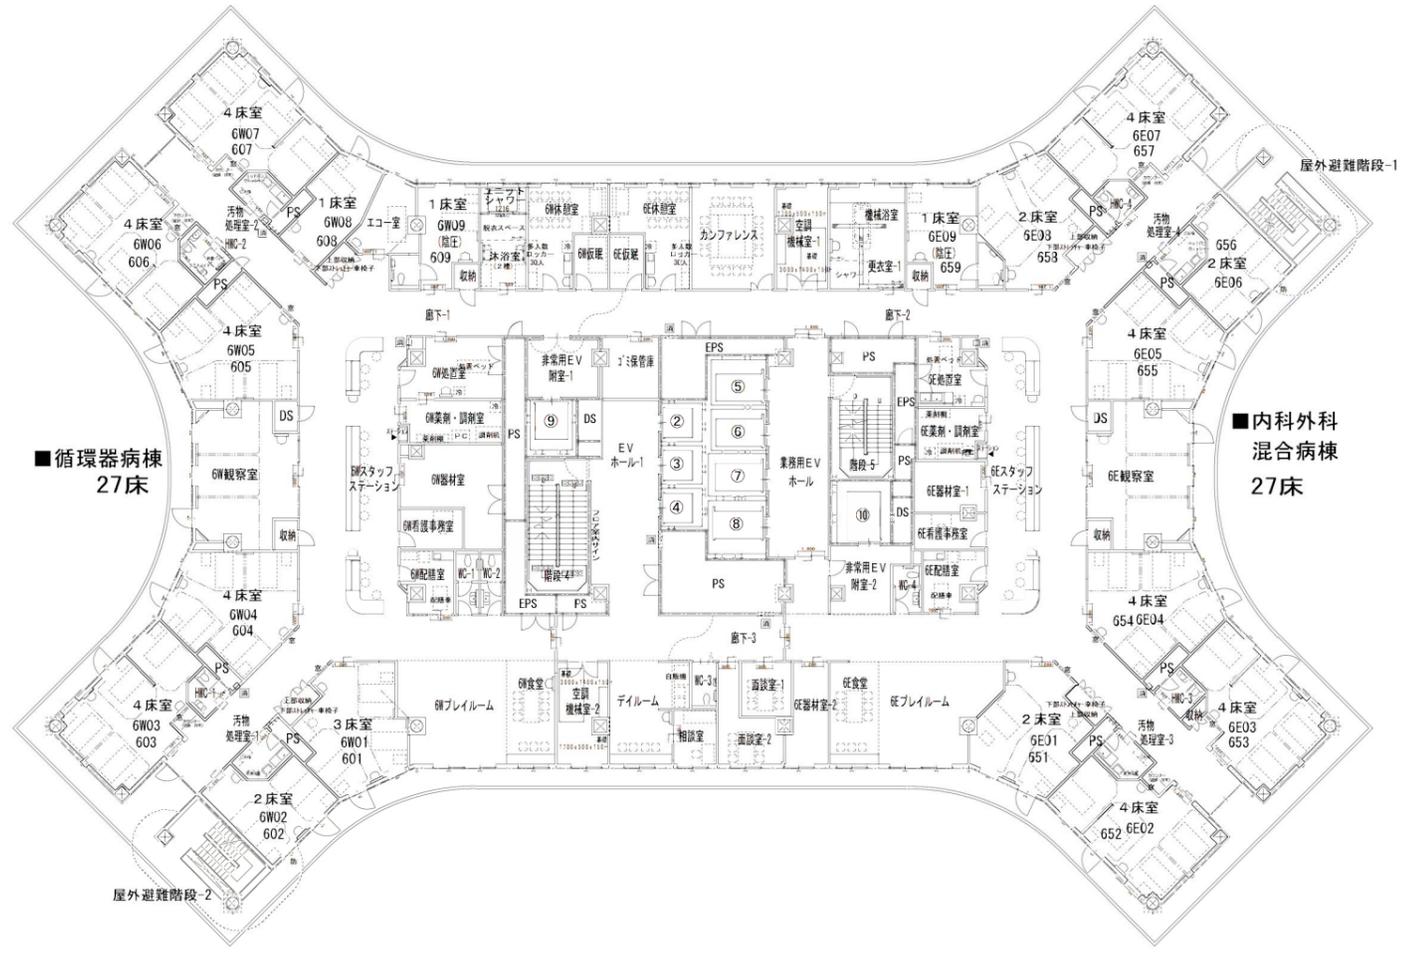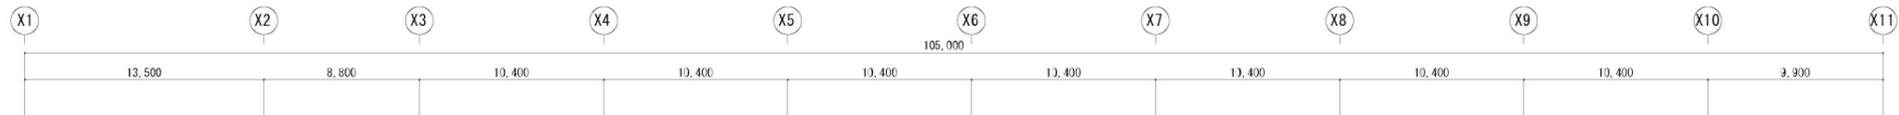


兵庫県土整備部住宅建築局管轄課	株式会社 内藤建築事務所 京都府左京区田中大塚町1-3-2 一階 代表取締役 渡部 和彦 (21) 第102219	【一級建築士 登録第24414号】 【構造設計一級建築士 第7059号】 矢口 正宏	工事名 県立こども病院建築	設計日 2016.1
		【構造関係指定に關する部分が含まれる】 【一級建築士 登録第151393号】 【設備設計一級建築士 第2143号】 東條 和彦	図名 7階(G階)平面図 【変更図】	縮尺 A1: 1/200 A3: 1/400

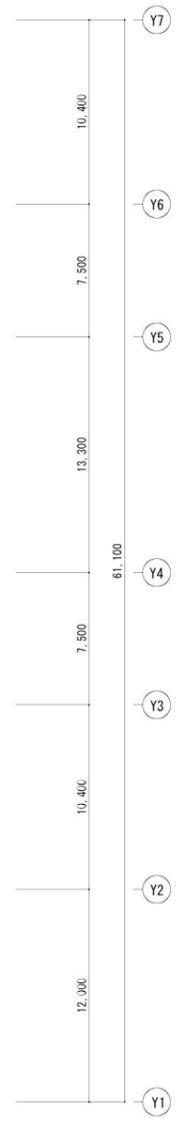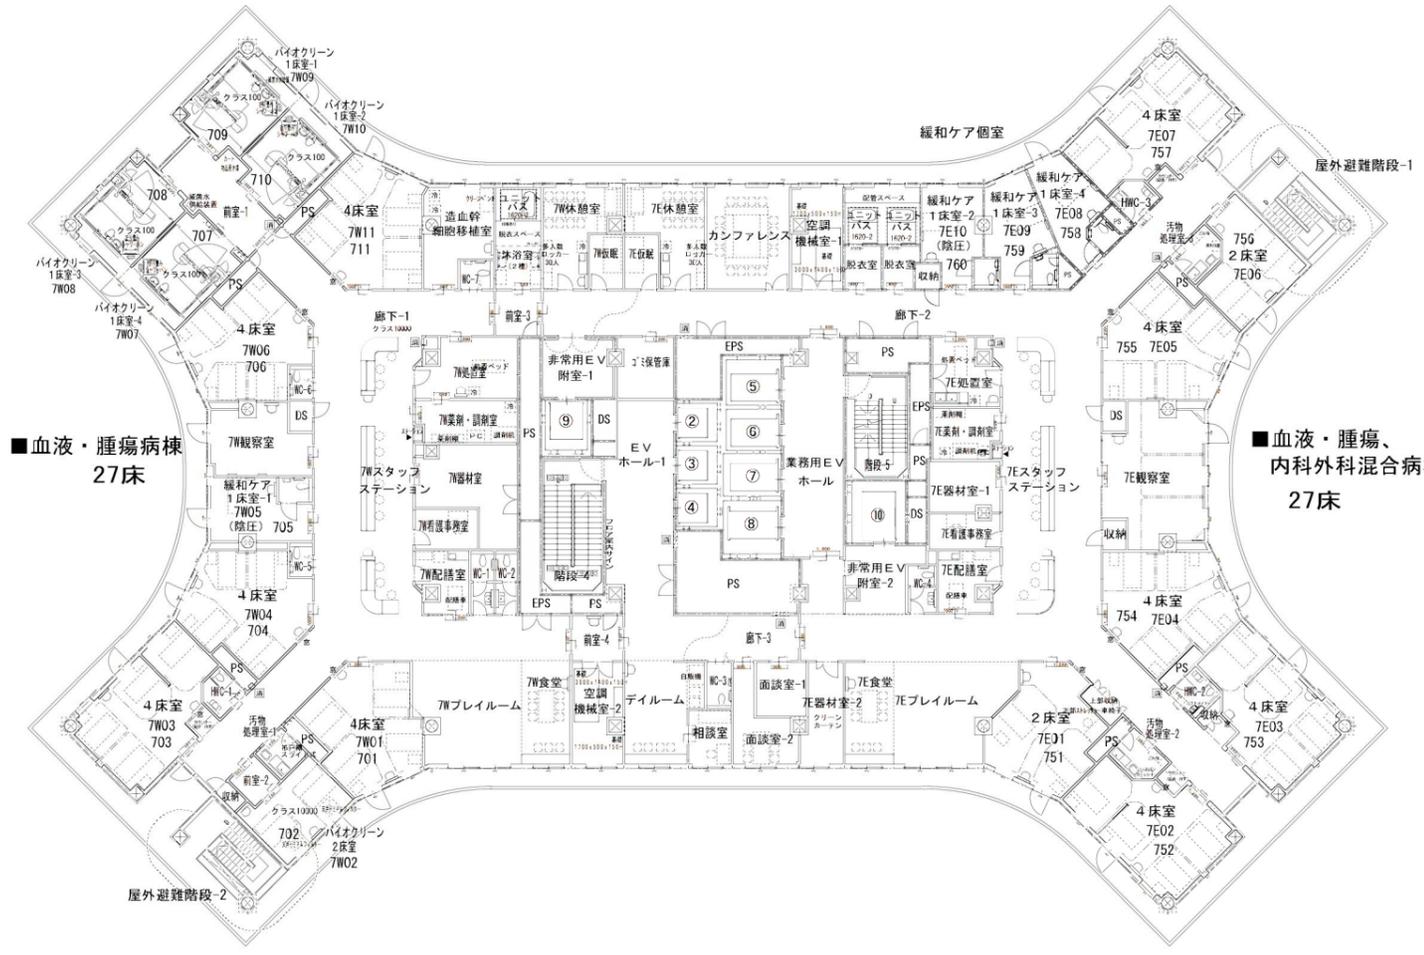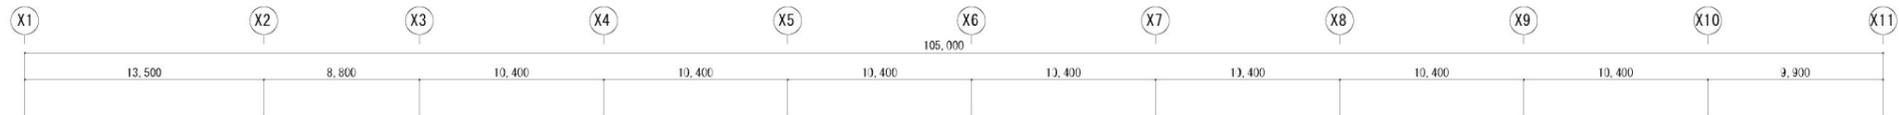

兵庫県土整備部住宅建築局管轄課 兵庫県庁 東区 西中大塚町 1-3-2 一級建築士 鹿 浜 誠 (登録第 28871号) 一級建築士 栗原 尚子 (登録第 11121号)	株式会社 内藤建築事務所 〒650-0001 兵庫県神戸市中央区 西中町 1-3-2 一級建築士 鹿 浜 誠 (登録第 28871号) 一級建築士 栗原 尚子 (登録第 11121号)	一級建築士 登録第 24414号 (構造設計一級建築士 第 7059号) 矢口 正宏	工事名 県立こども病院建築 図名 7階(7階)平面図 【変更図】	工事 図章 縮尺 A1: 1/200 A3: 1/400	設計日 2016. 1 図章 変 A-038
		一級建築士 登録第 151393号 (設備設計一級建築士 第 2143号) 東條 和彦 【設備関係確定に關する部分が含まれる】	縮尺 A1: 1/200 A3: 1/400	図章 変 A-038	

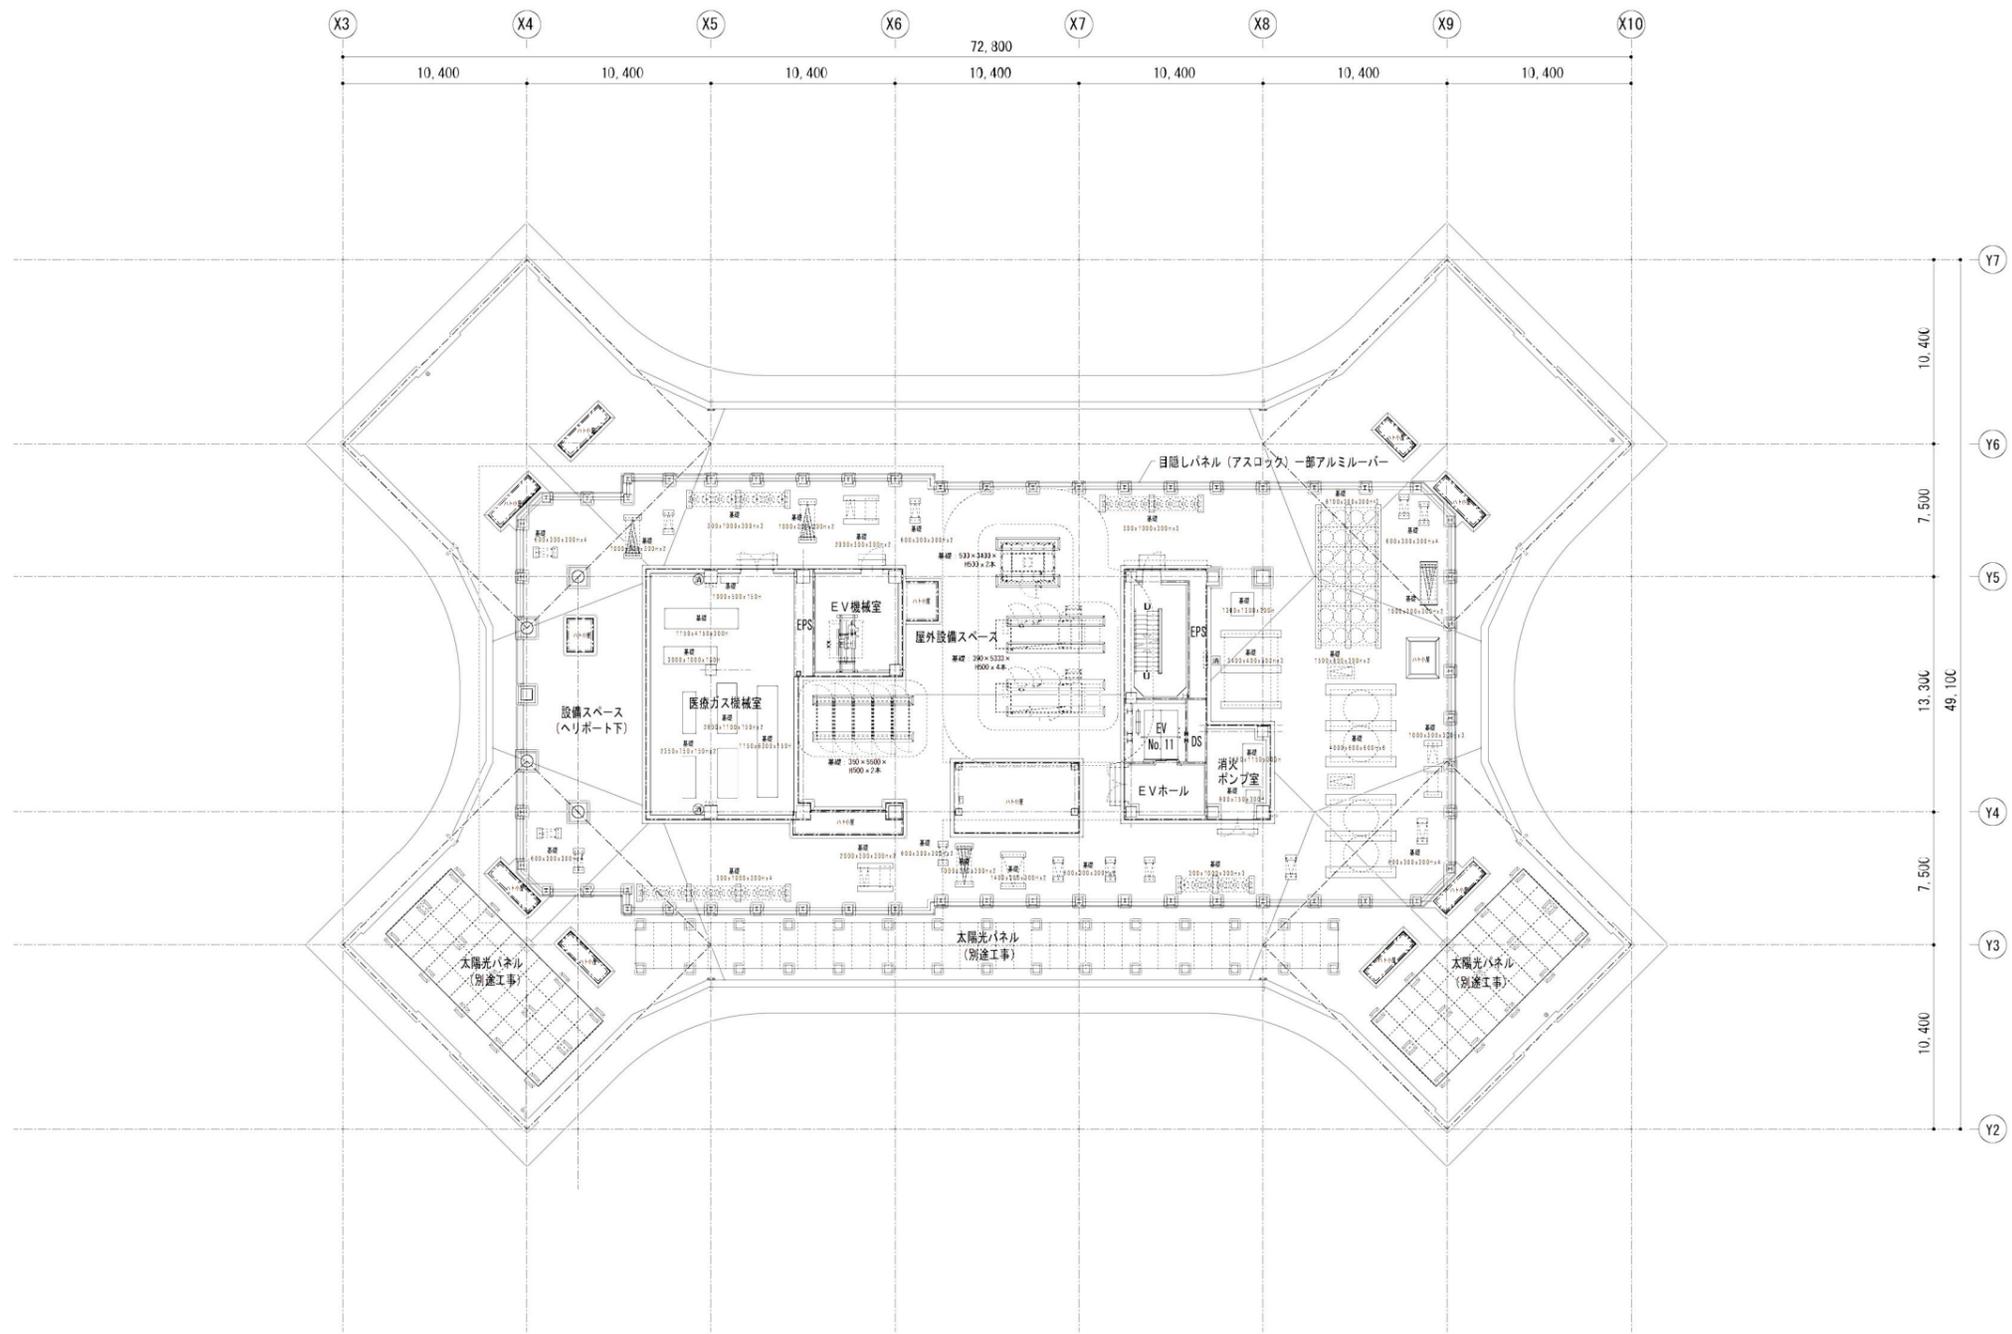

<p>兵庫県土整備部住宅建築局管轄課</p> <p>〒650-0001 兵庫県西宮市大塚町1-3-2 一級建築士 矢口 正宏 (登録第2881号) 一級建築士事務所 和彦(株) (21A)第1021号</p>	<p>株式会社 内藤建築事務所</p>	<p>【一級建築士 登録第24414号】 (構造設計一級建築士 第7059号) 矢口 正宏</p> <p>【構造関係規定に關する部分が適合する】</p> <p>【一級建築士 登録第151393号】 (設備設計一級建築士 第2143号) 東條 和彦</p> <p>【設備関係規定に關する部分が適合する】</p>	<p>工事名 県立こども病院建築</p> <p>図名 9階平面図</p> <p>縮尺 A1: 1/200 A3: 1/400</p>	<p>設計日 2016. 1</p> <p>図番 変 A - 039</p>
--	---------------------	--	--	--

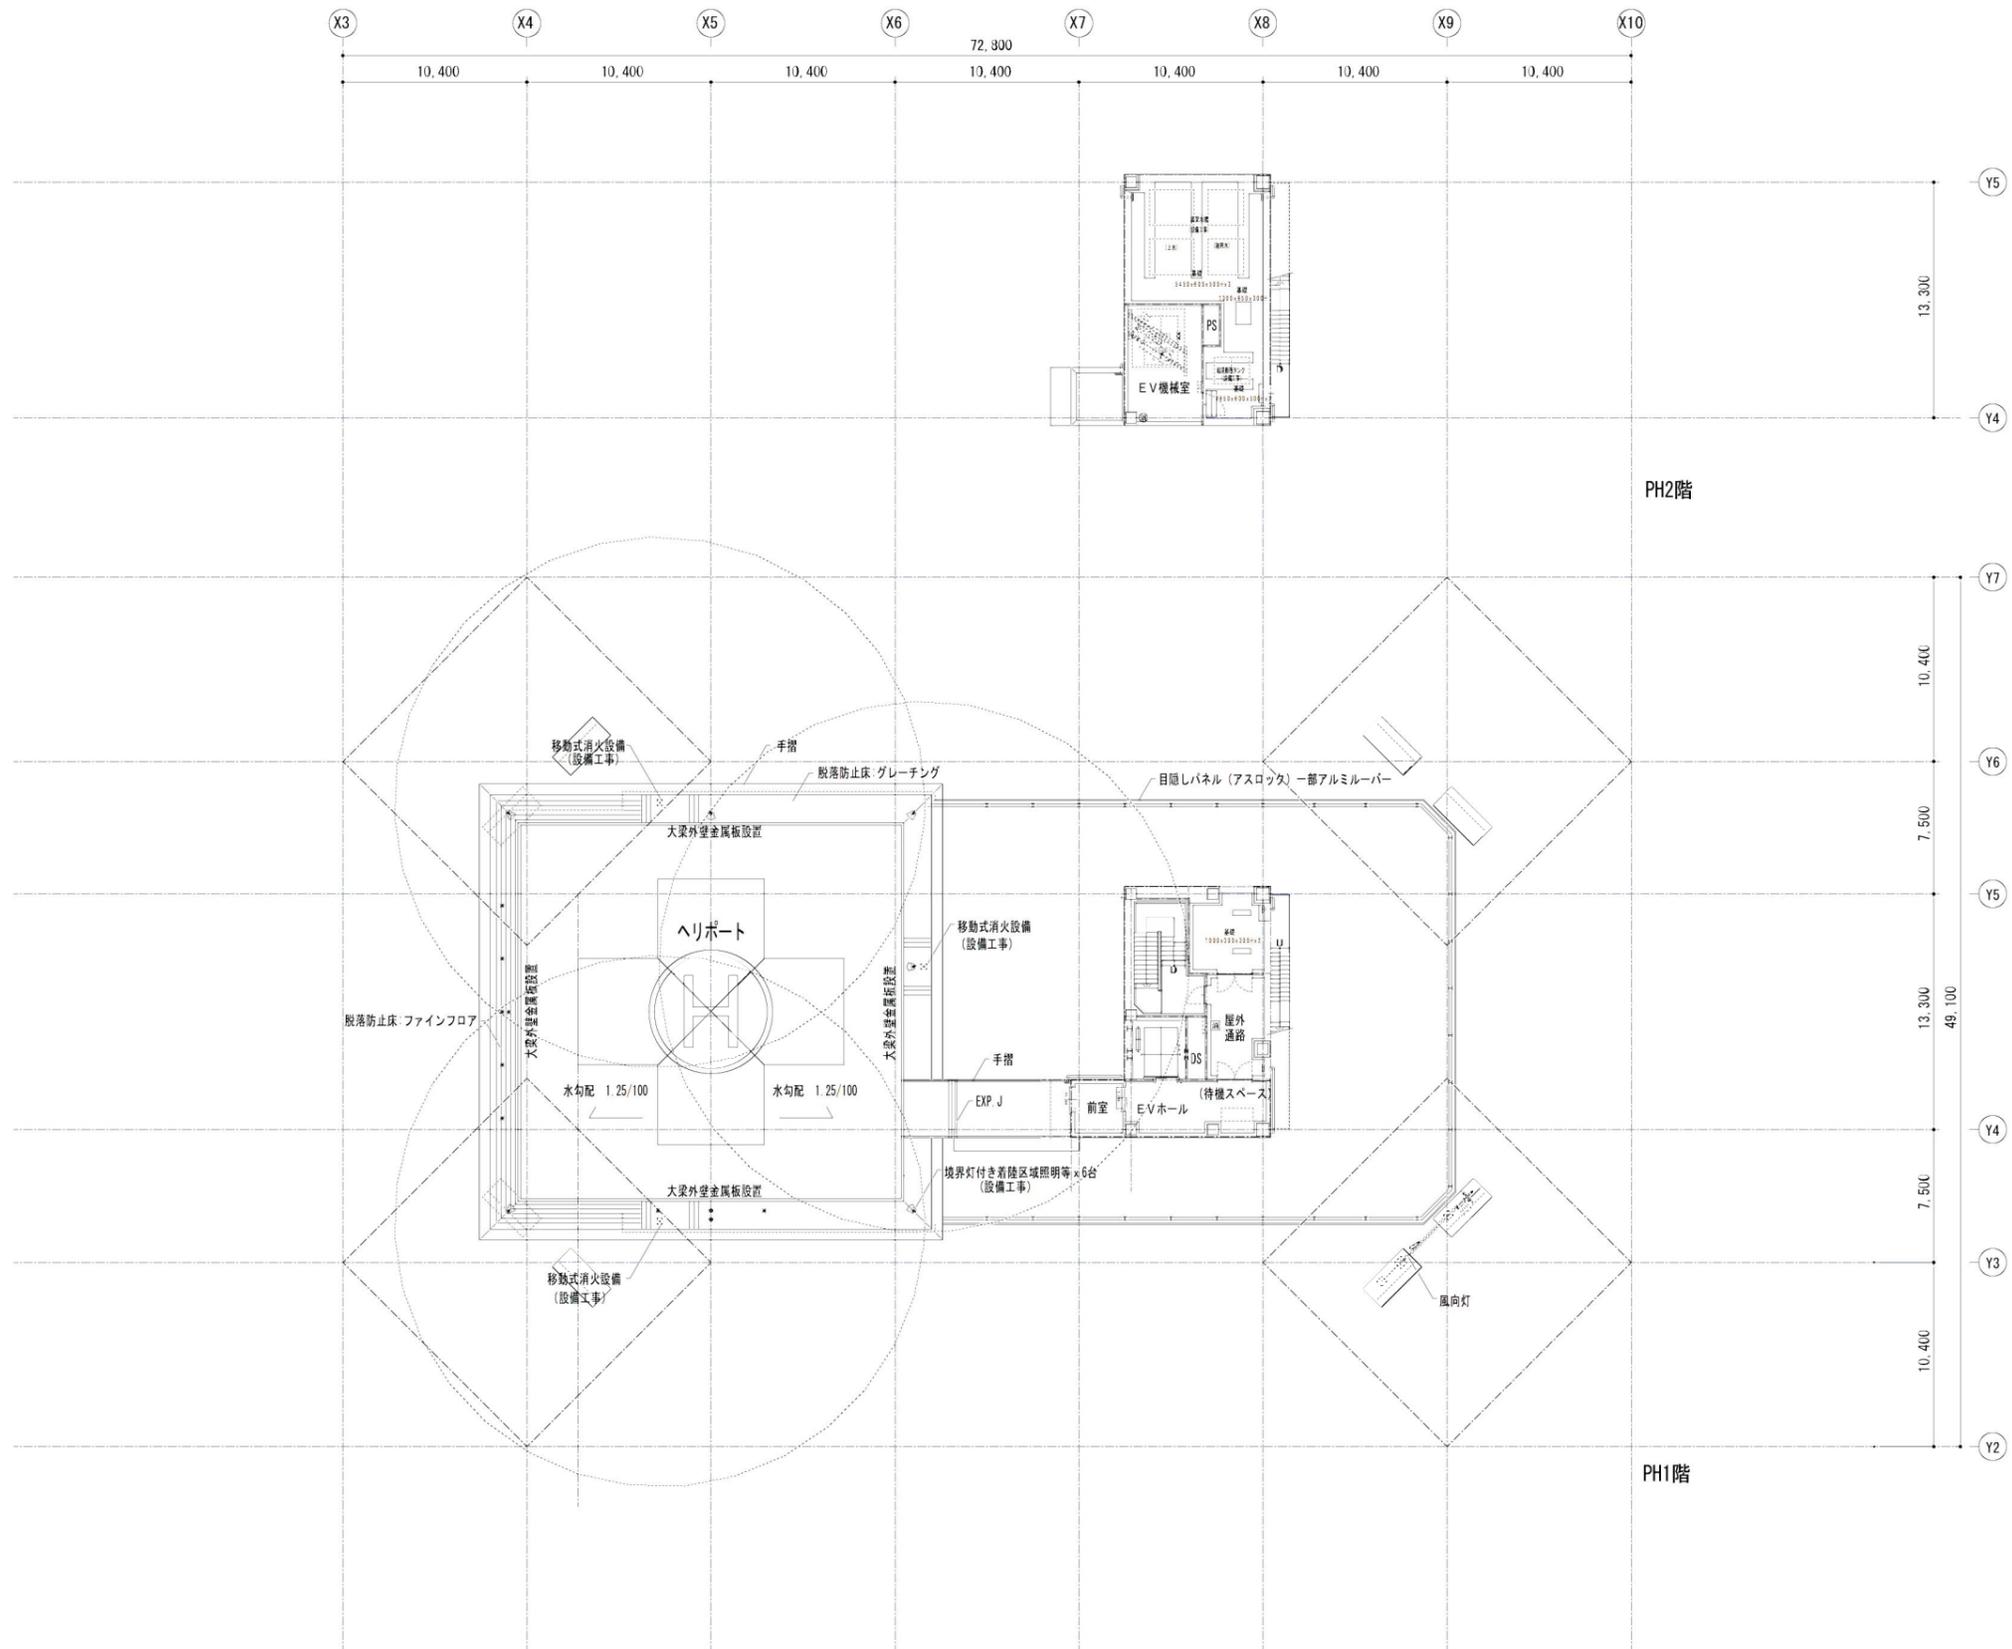

兵庫県土整備部住宅建築局管轄課

株式会社 内藤建築事務所

東京都中央区京橋1-3-2
 一級建築士 内藤 和彦 (登録第2887号)
 一級建築士事務所 内藤(株)建築 (21A)第10221号

【一級建築士 登録第24414号】
 【構造設計一級建築士 第7059号】
 矢口 正宏
 【構造関係指定に関する部分が含まれる】
 【一級建築士 登録第151393号】
 【設備設計一級建築士 第2143号】
 東條 和彦
 【設備関係指定に関する部分が含まれる】

工事名 県立こども病院建築

図名 PH1・PH2階平面図
 【変更図】

工事 2016. 1

縮尺 A1: 1/200
 A3: 1/400
 図番 変A-040