


地階平面図 S=1/400 (A3)

※廊下幅員は手摺内側寸法とする。




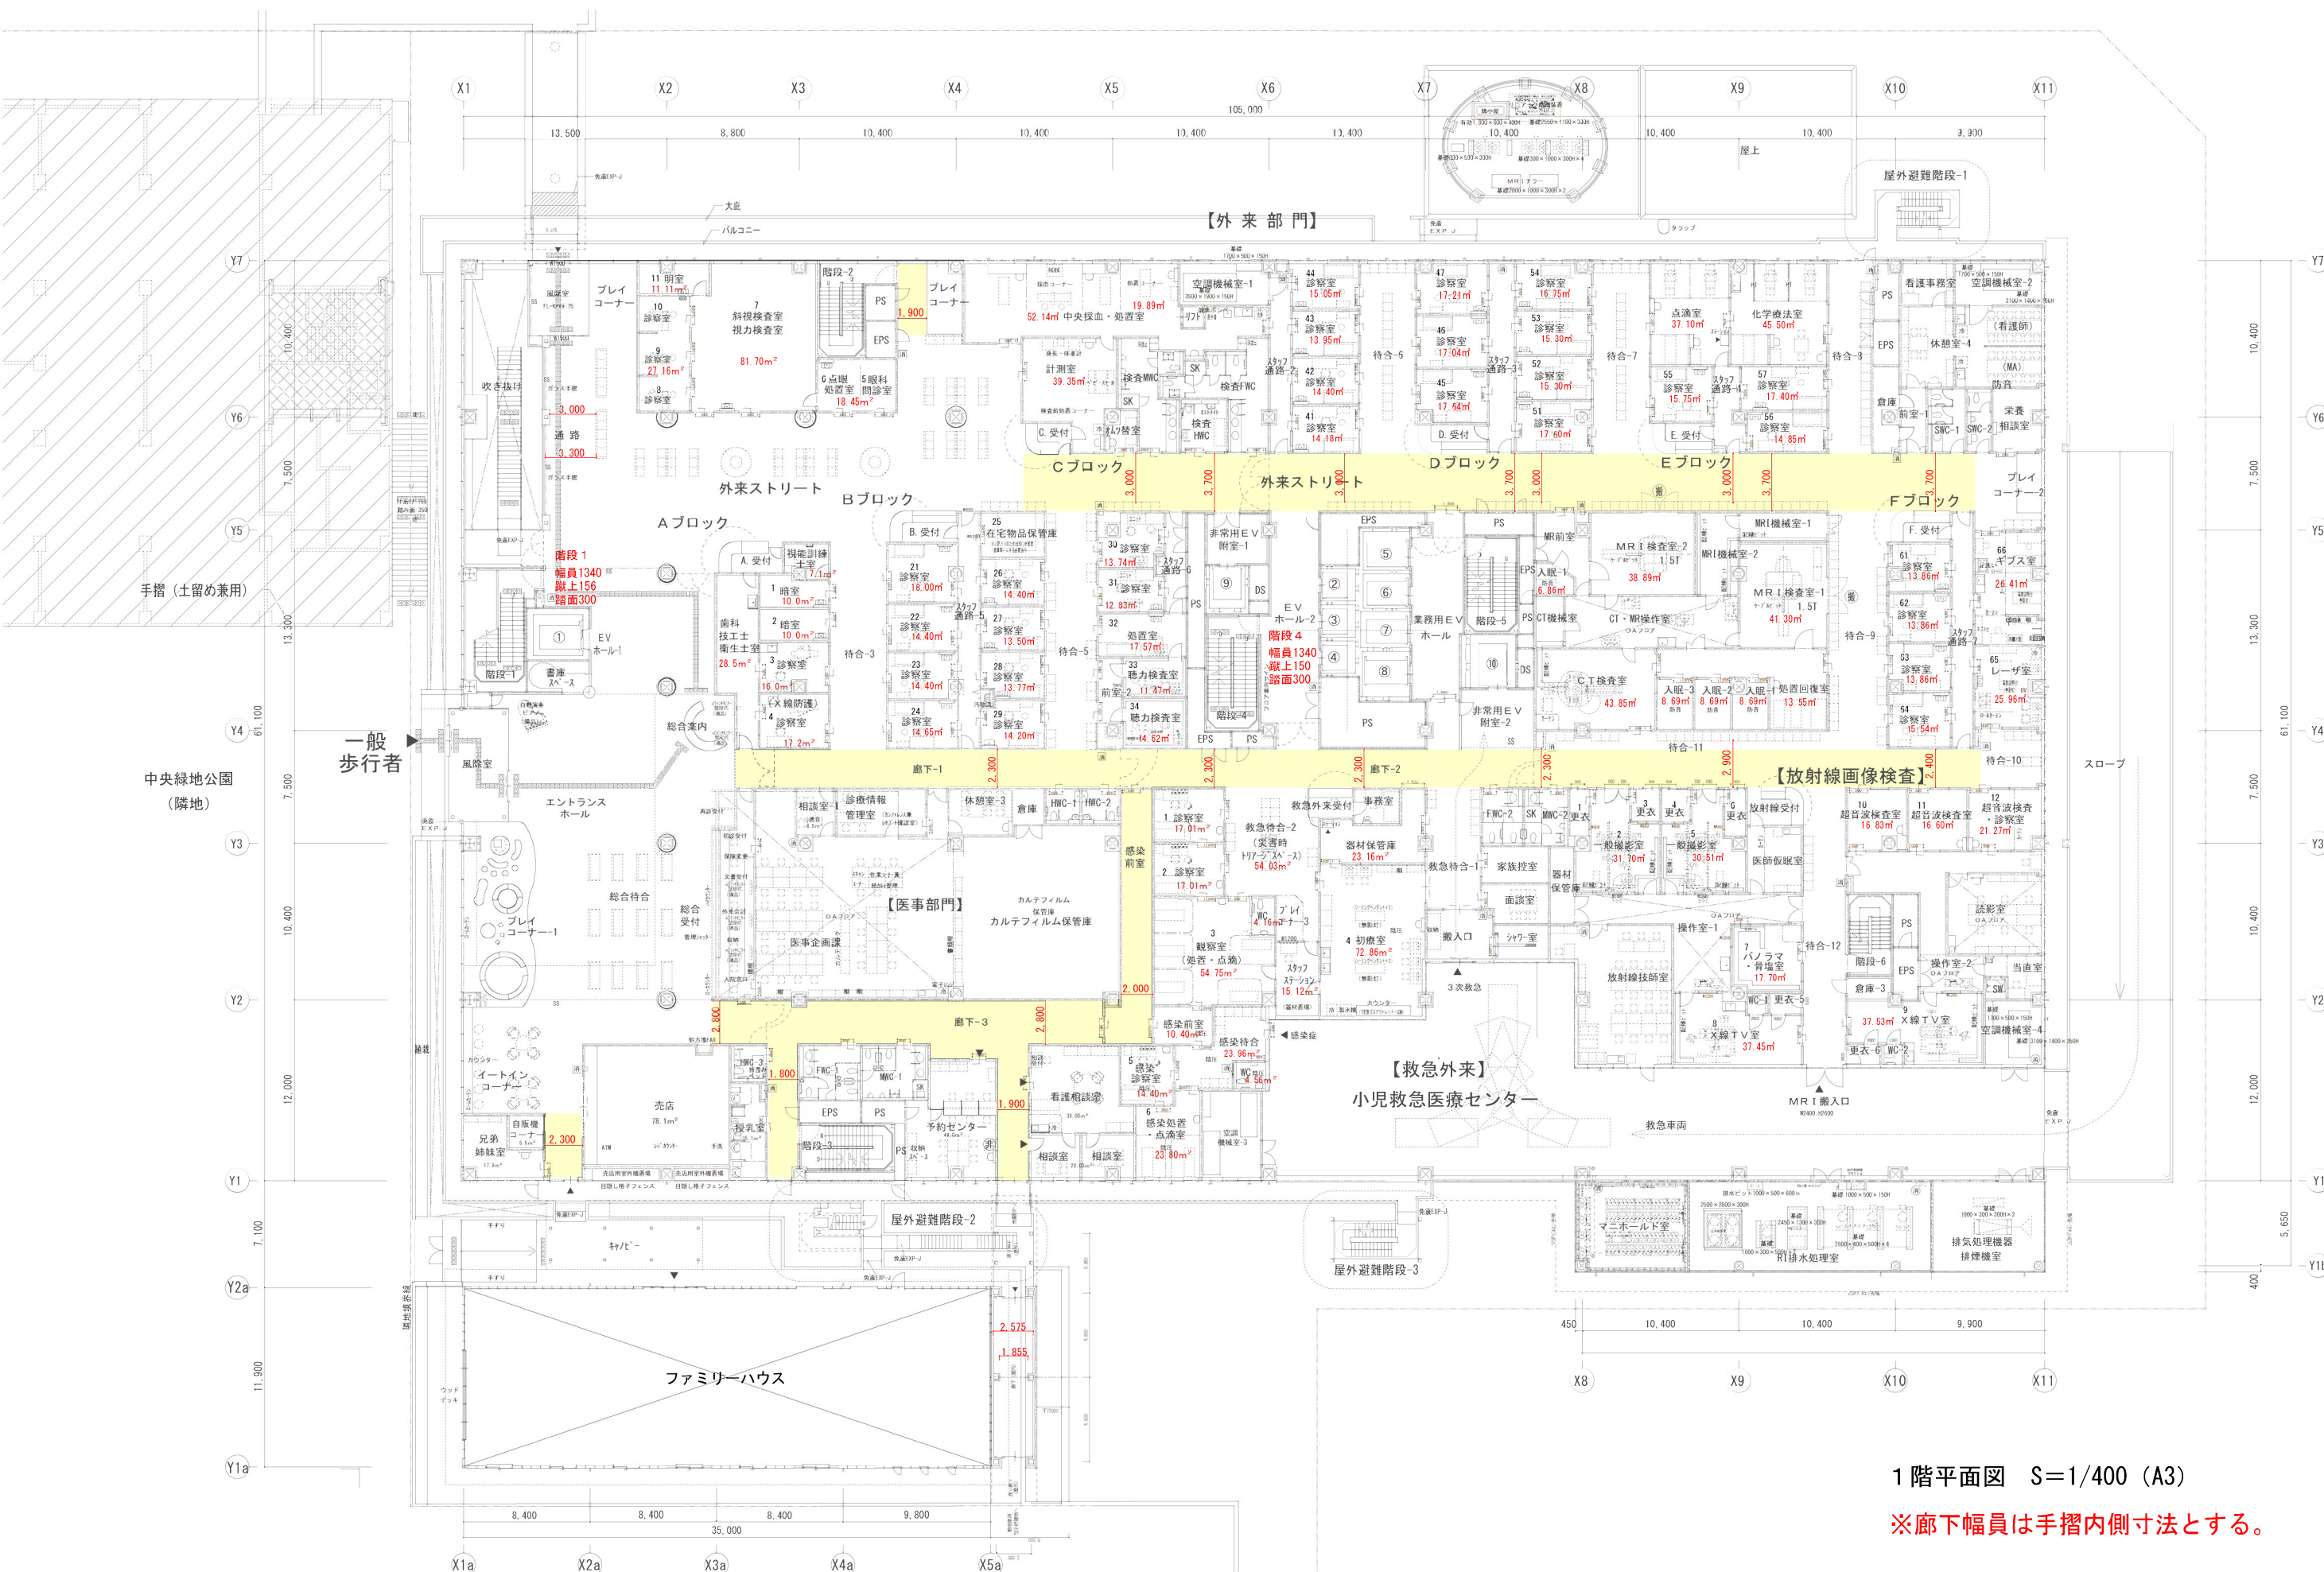

1階平面図 S=1/400 (A3)

※廊下幅員は手摺内側寸法とする。




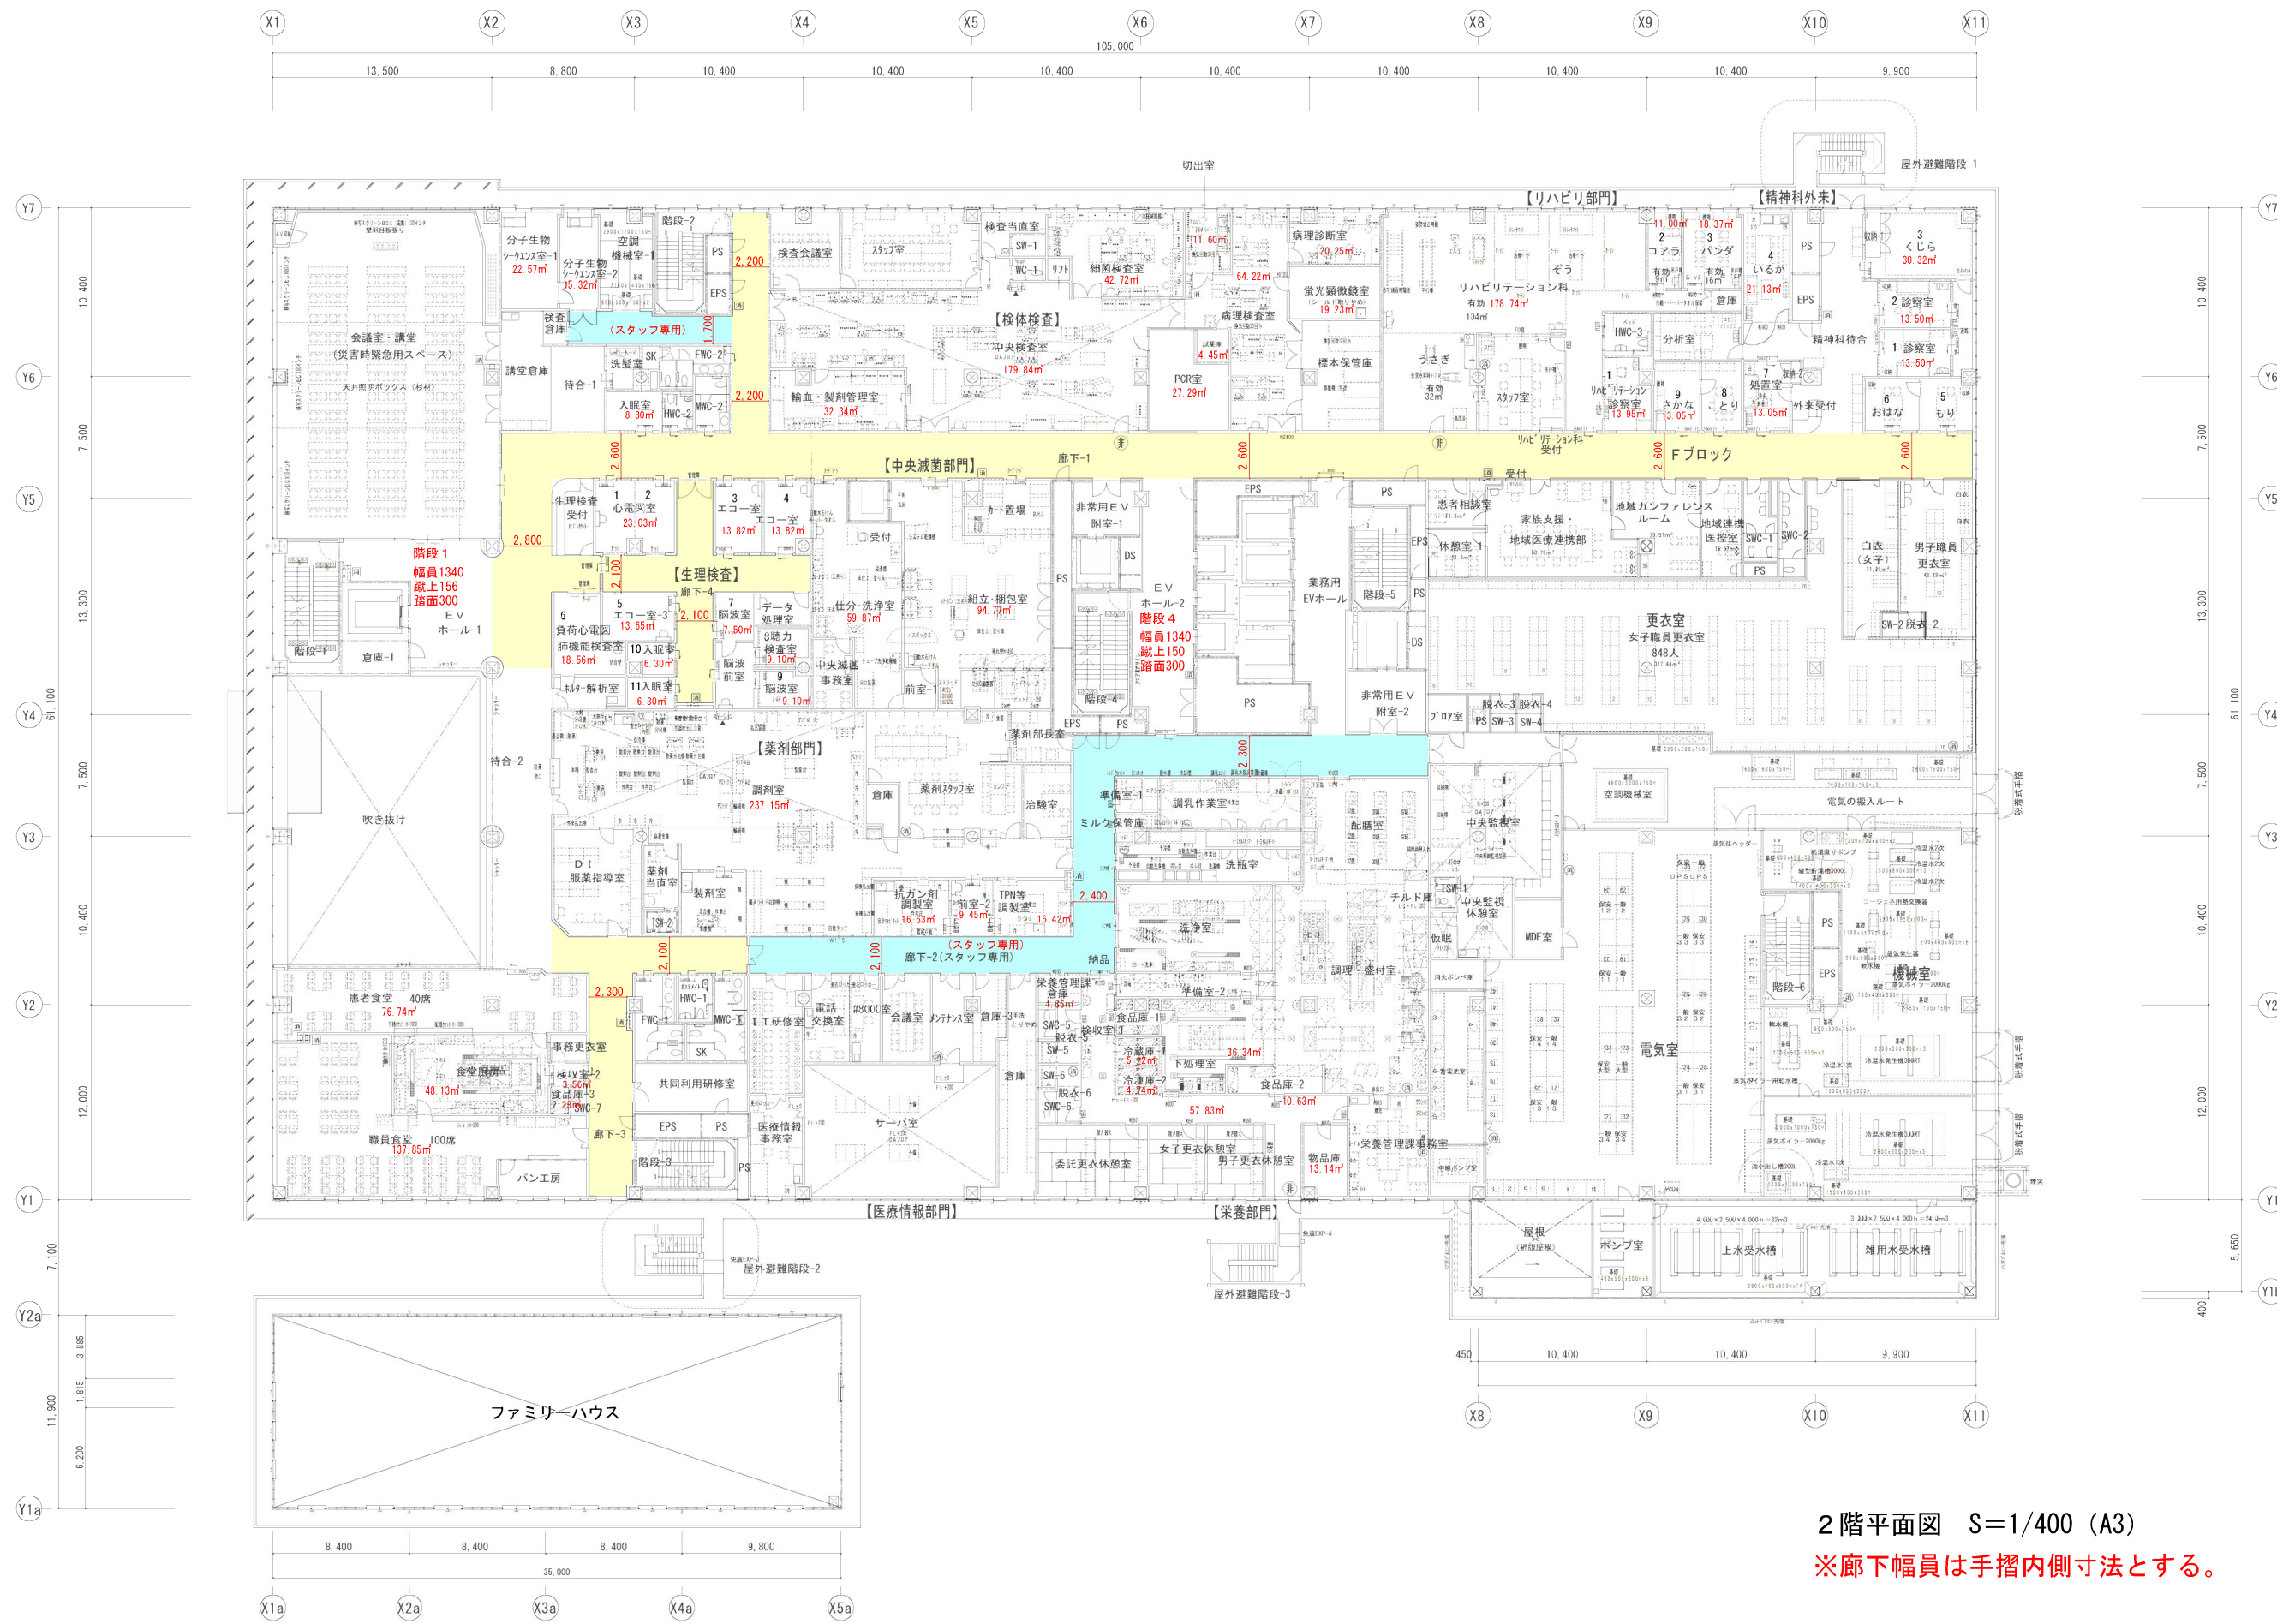

2階平面図 S=1/400 (A3)


※廊下幅員は手摺内側寸法とする。



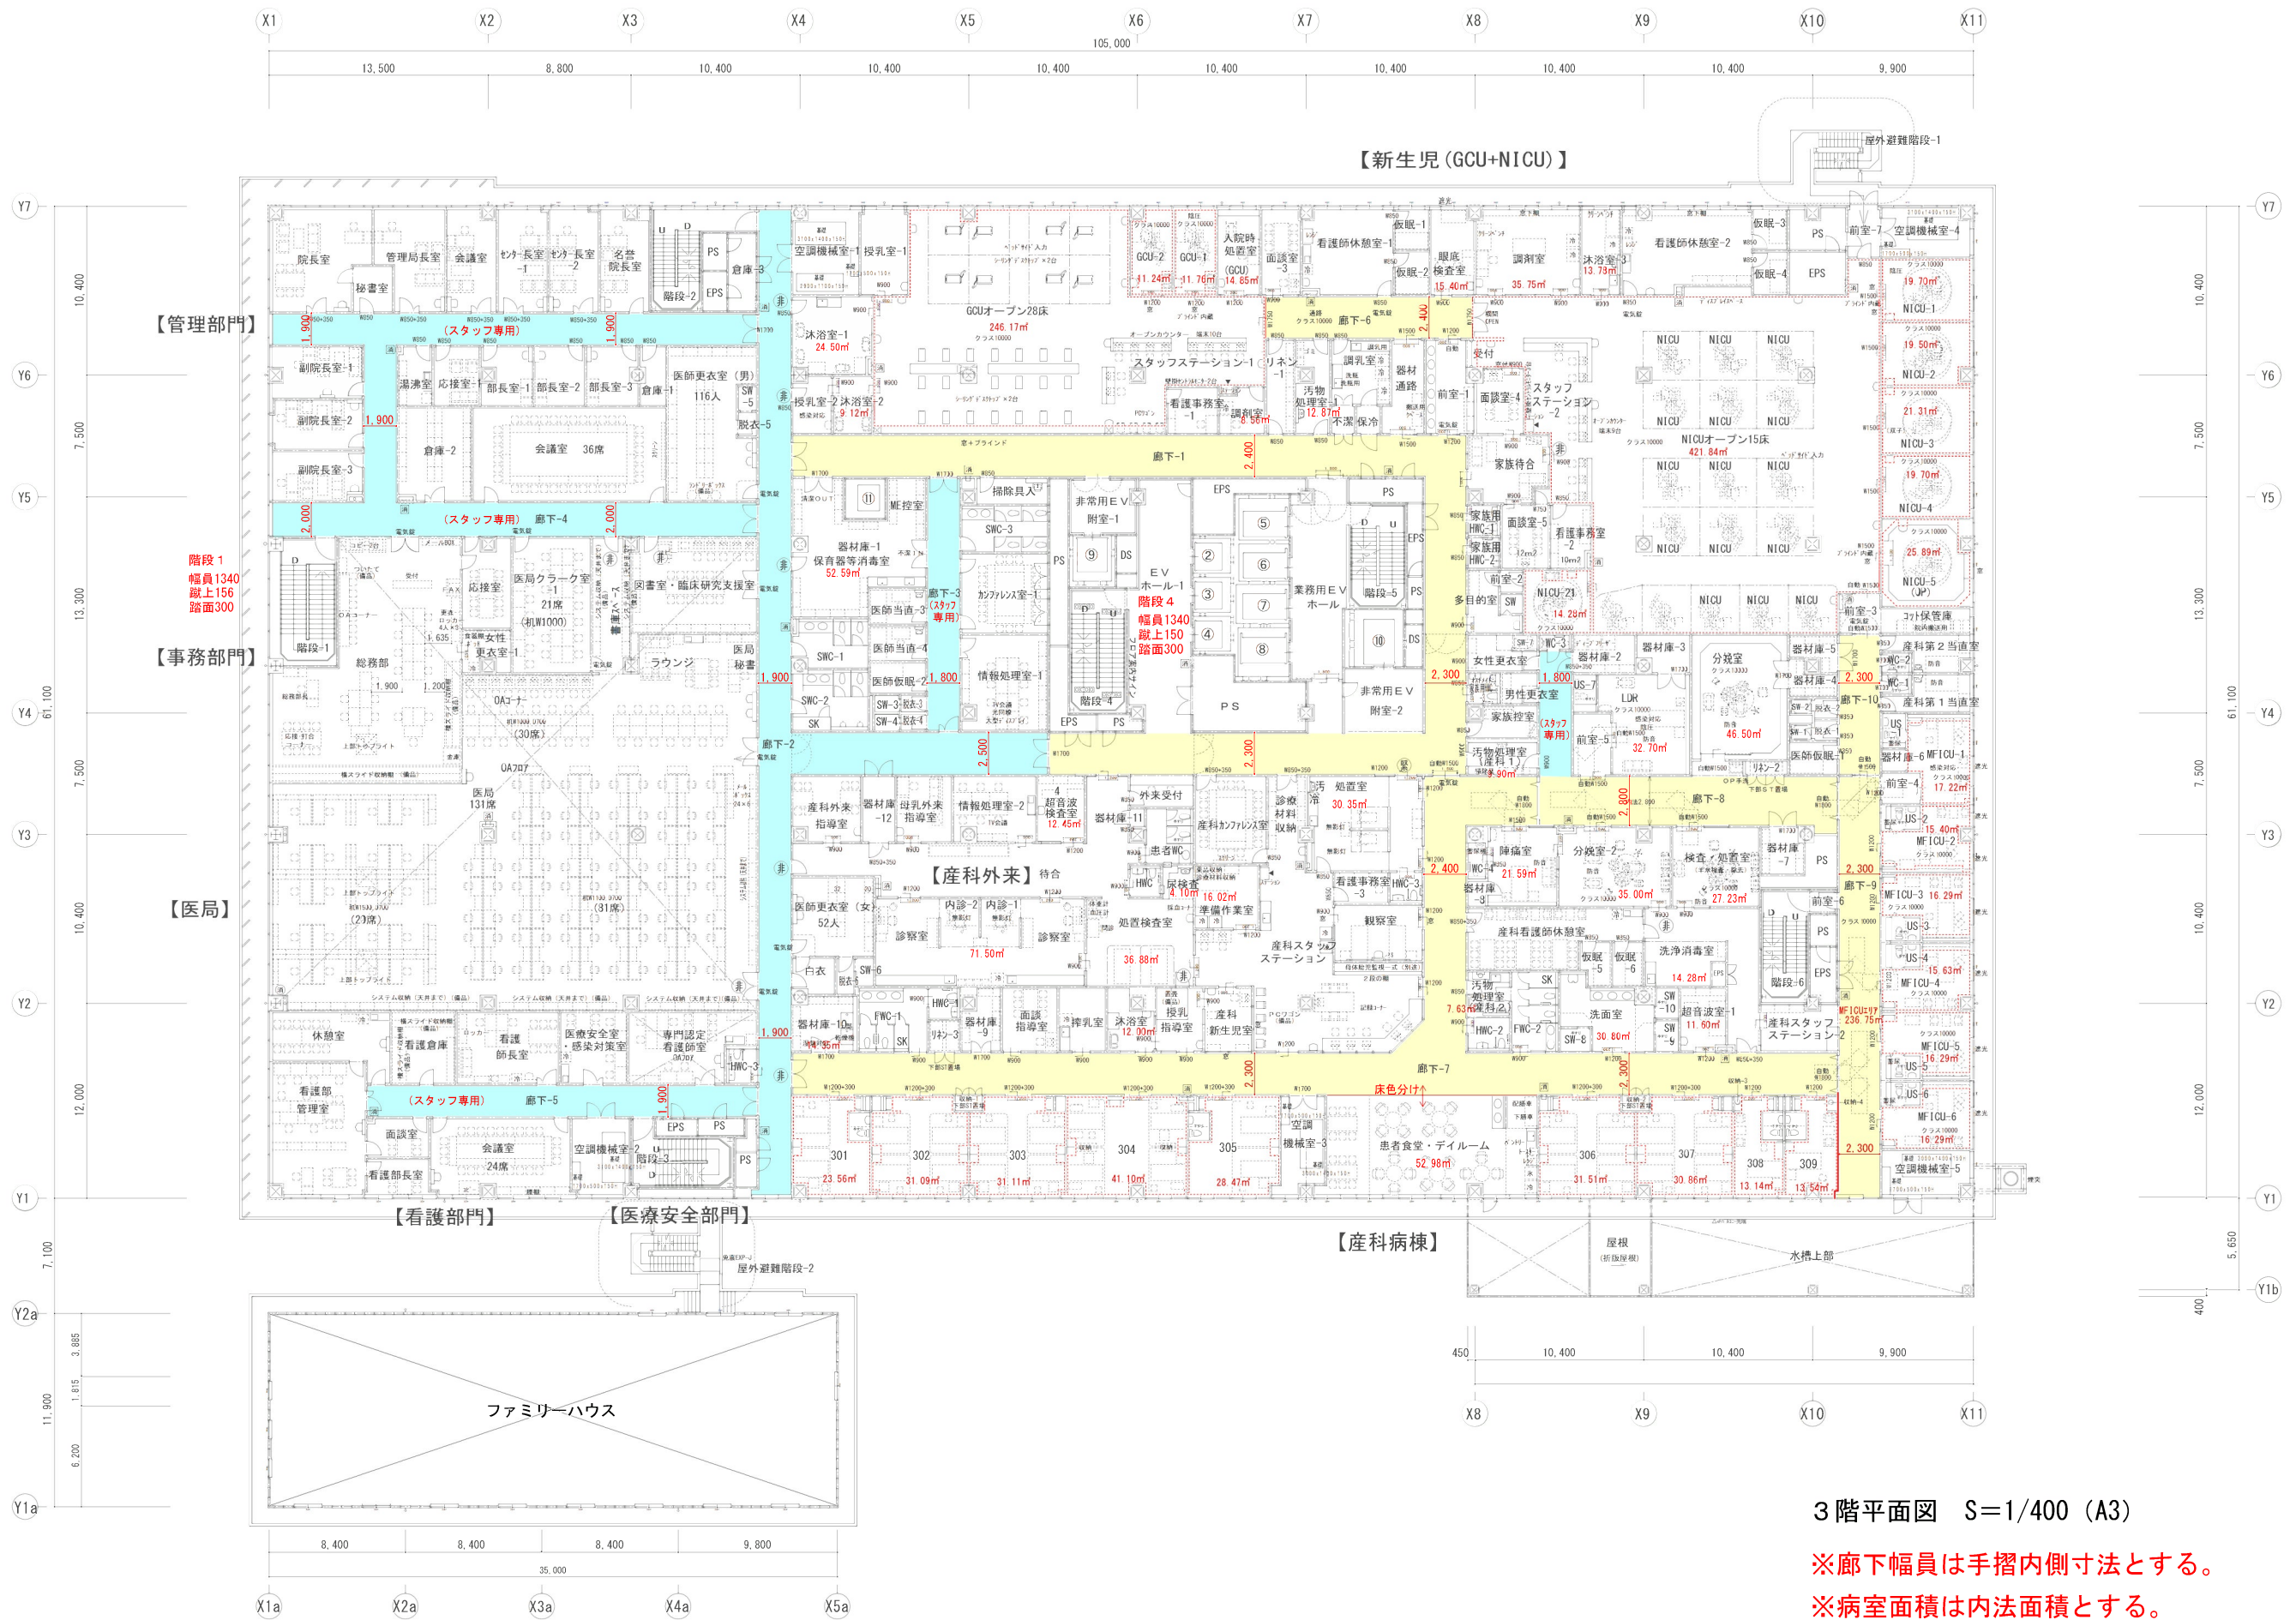

3階平面図 S=1/400 (A3)  
 ※廊下幅員は手摺内側寸法とする。  
 ※病室面積は内法面積とする。



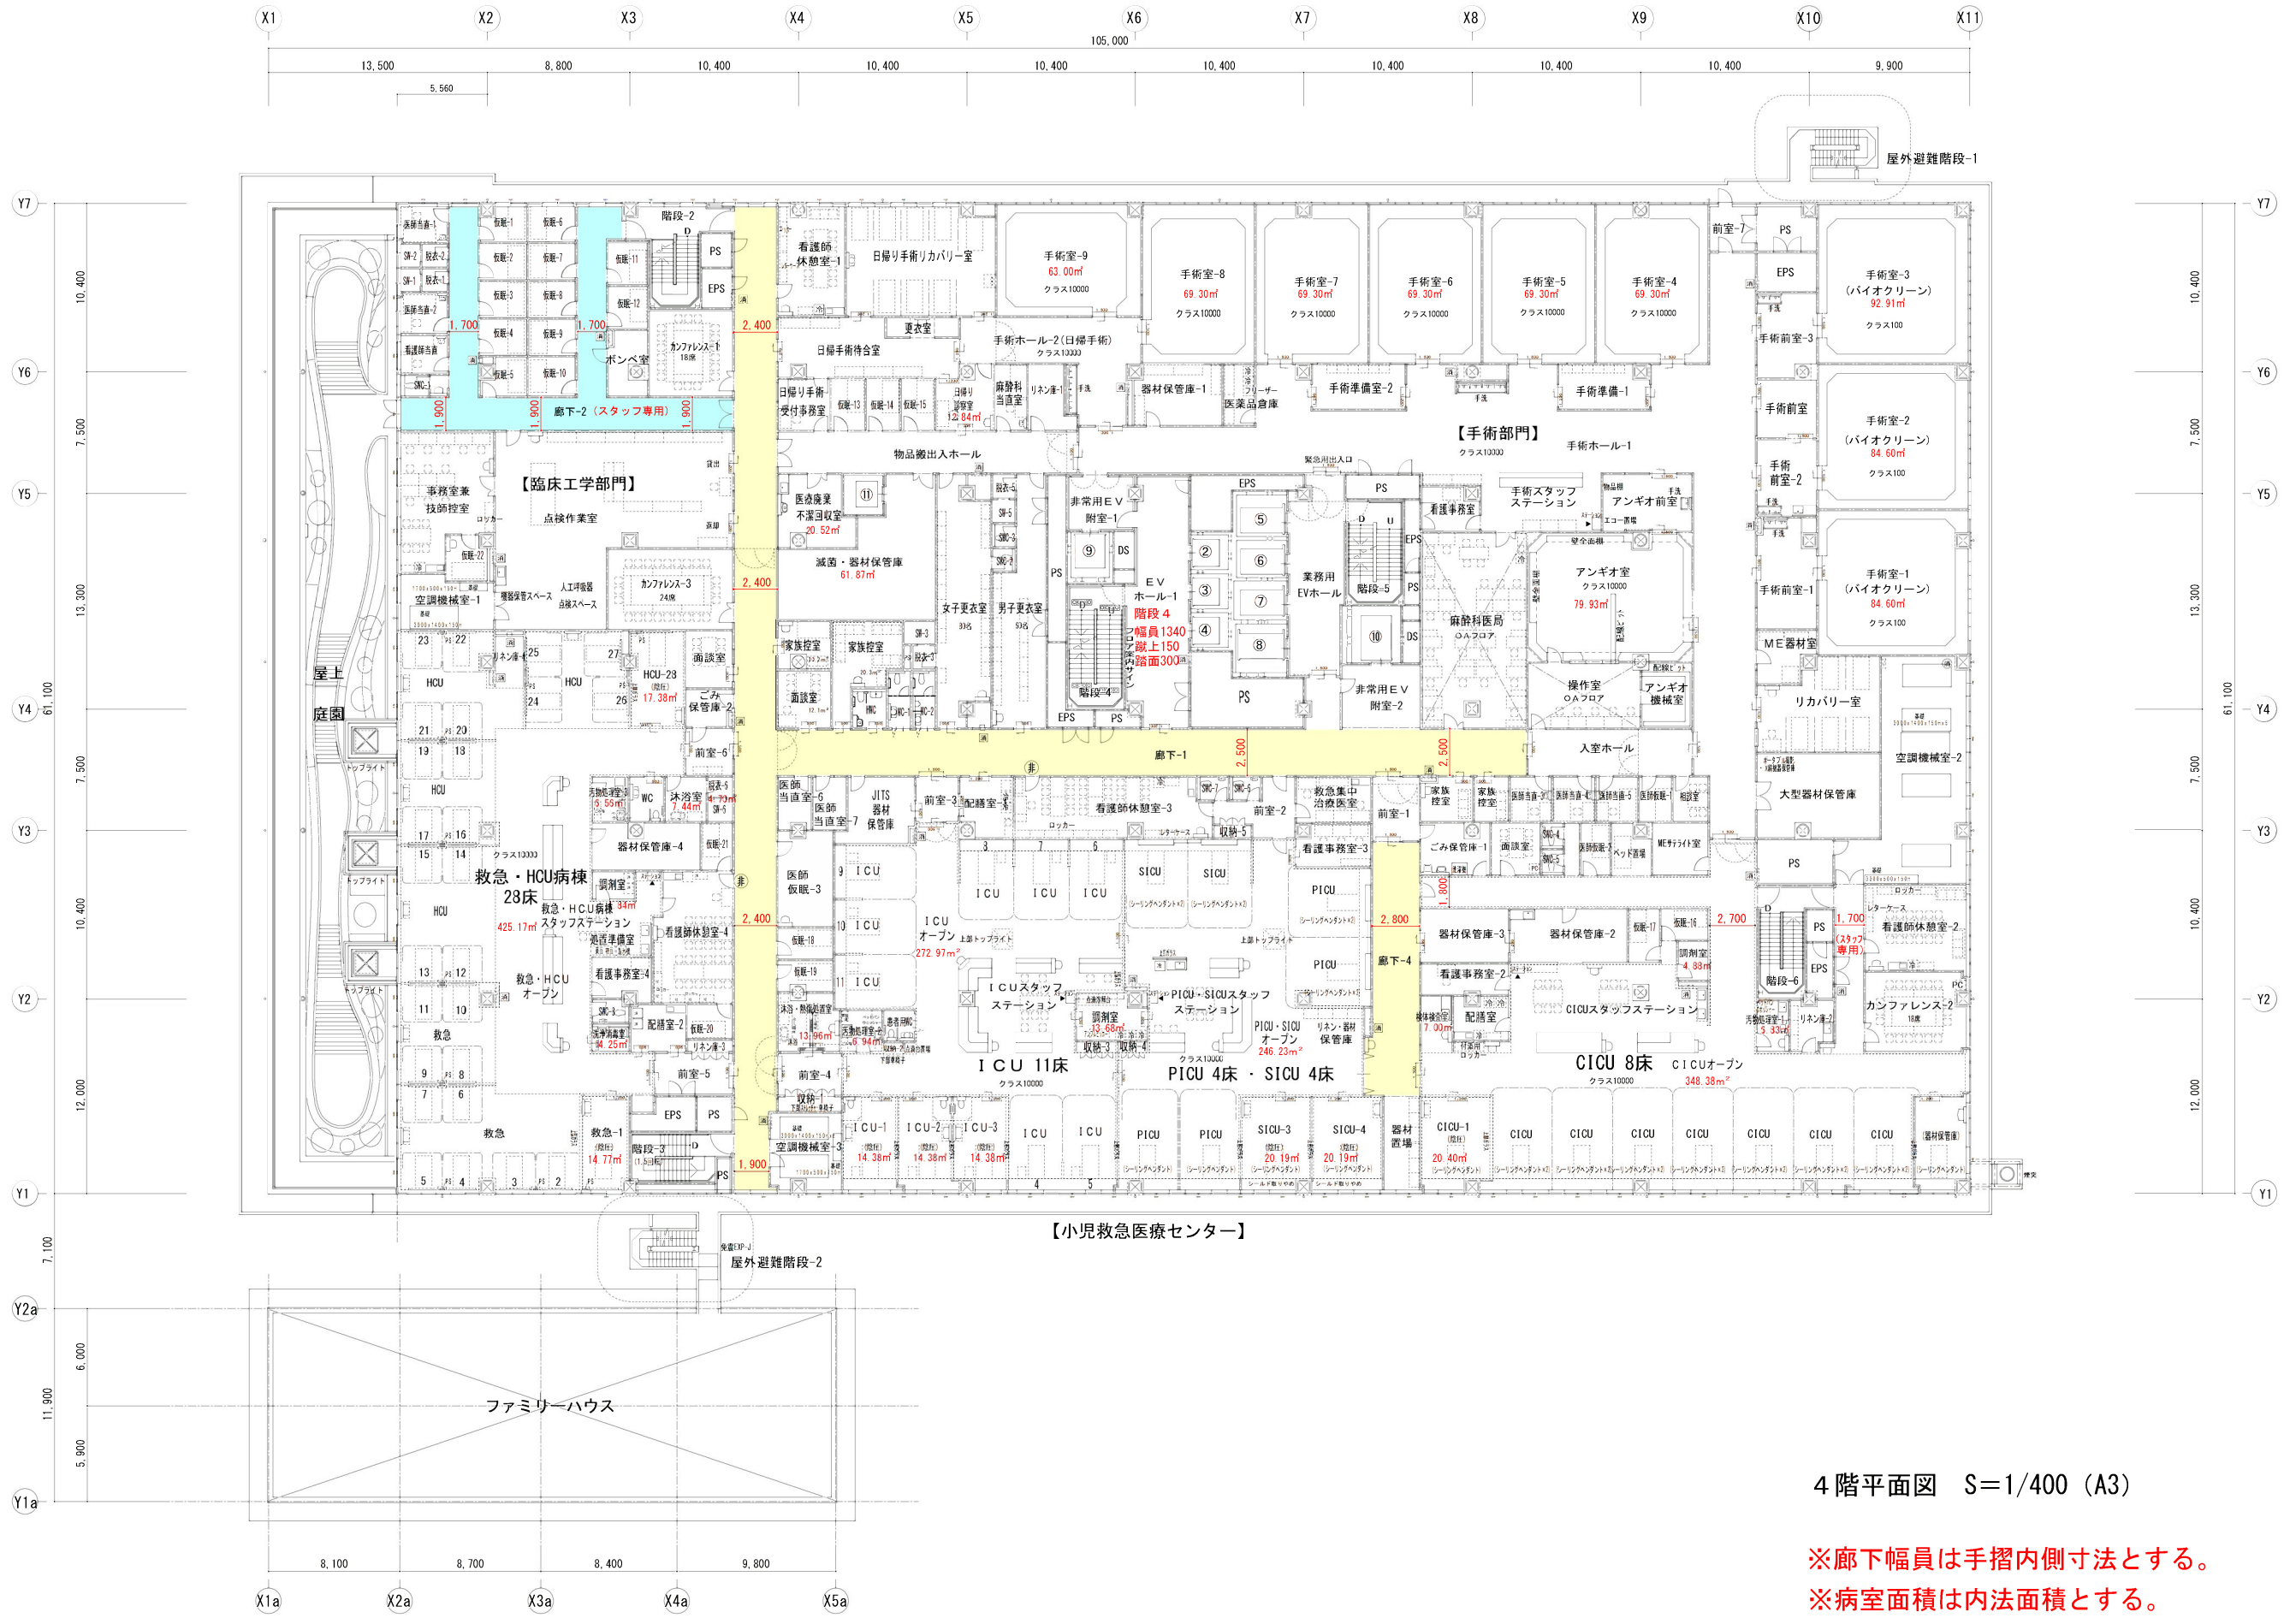

4階平面図 S=1/400 (A3)

※廊下幅員は手摺内側寸法とする。  
 ※病室面積は内法面積とする。














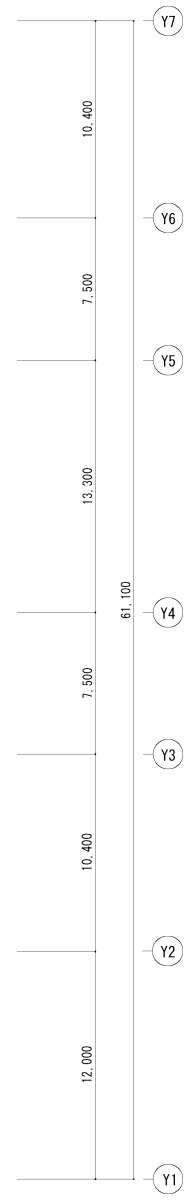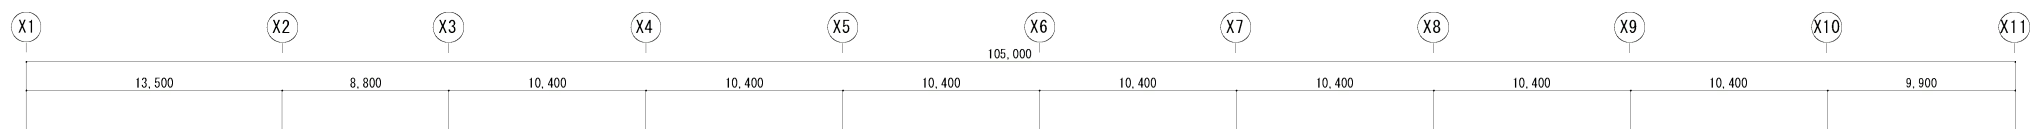

7階平面図 S=1/400 (A3)

※廊下幅員は手摺内側寸法とする。  
 ※病室面積は内法面積とする。



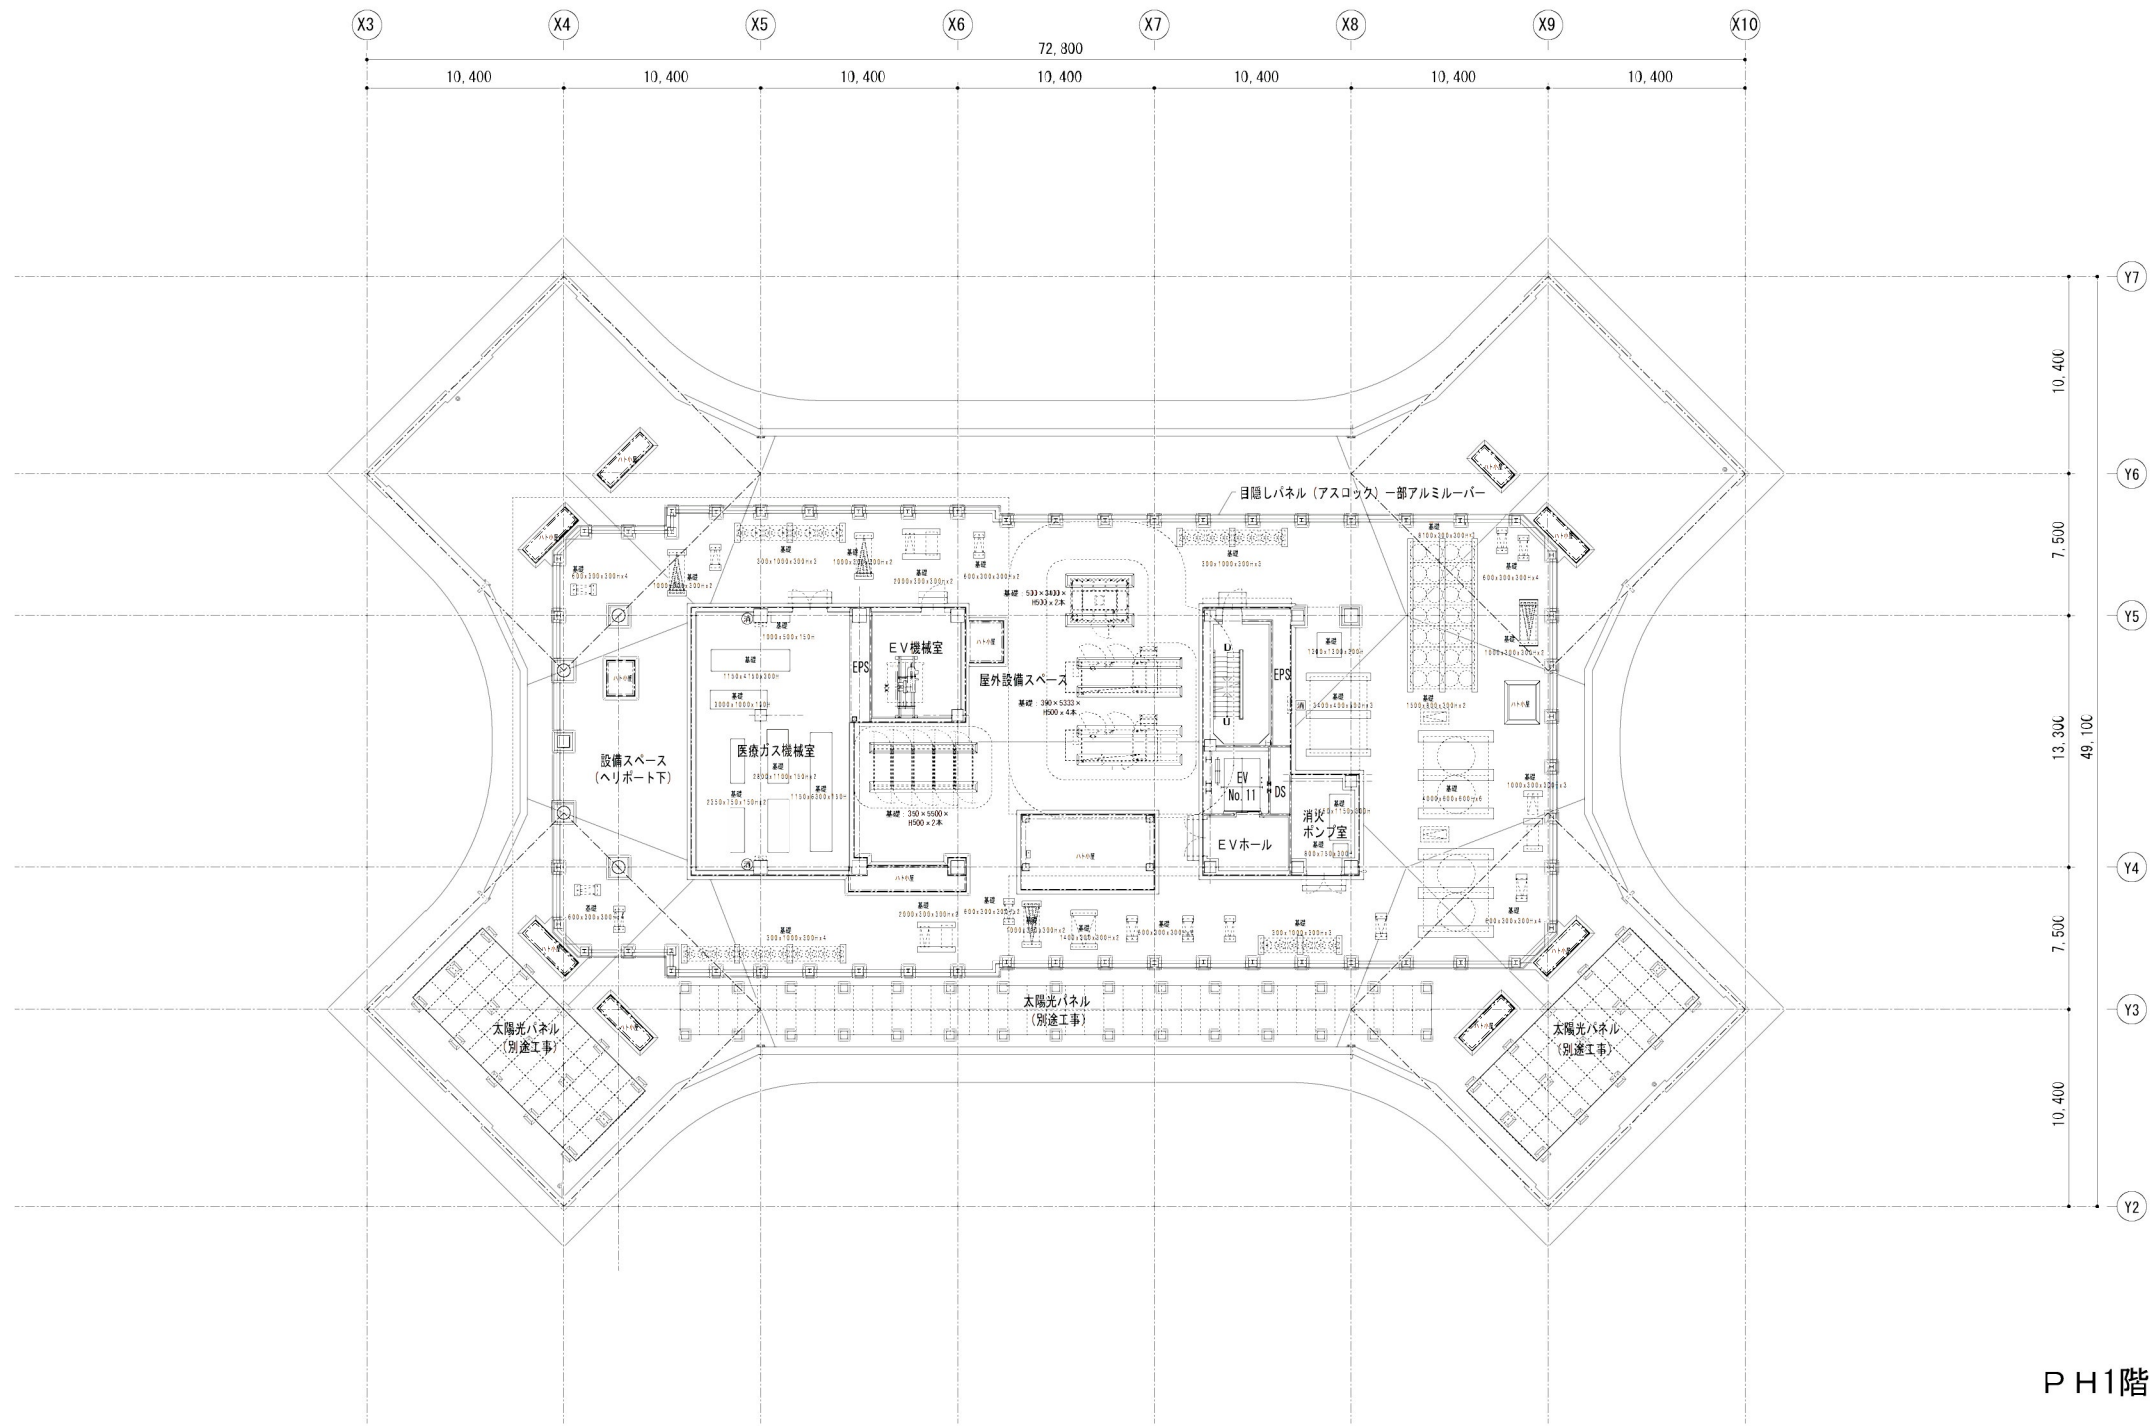

P H1階



X3 X4 X5 X6 X7 X8 X9 X10  
10,400 10,400 10,400 10,400 72,300 10,400 10,400 10,400

Y5  
13,300  
Y4

PH3階

Y7  
10,400

Y6  
7,500

Y5  
13,300

49,100

Y4

7,500

Y3  
10,400

Y2

PH2階

