



※廊下幅員は手摺内側寸法とする。




この平面図は、当該プロポーザルに使用する場合を除き、  
無断複写・転用を禁止します。  
また、企画書等の提出の際に返却願います。


株式会社 内藤建設事務所

工事 駅立こども病院建築

2019. 11  
A-083  
A31(A)

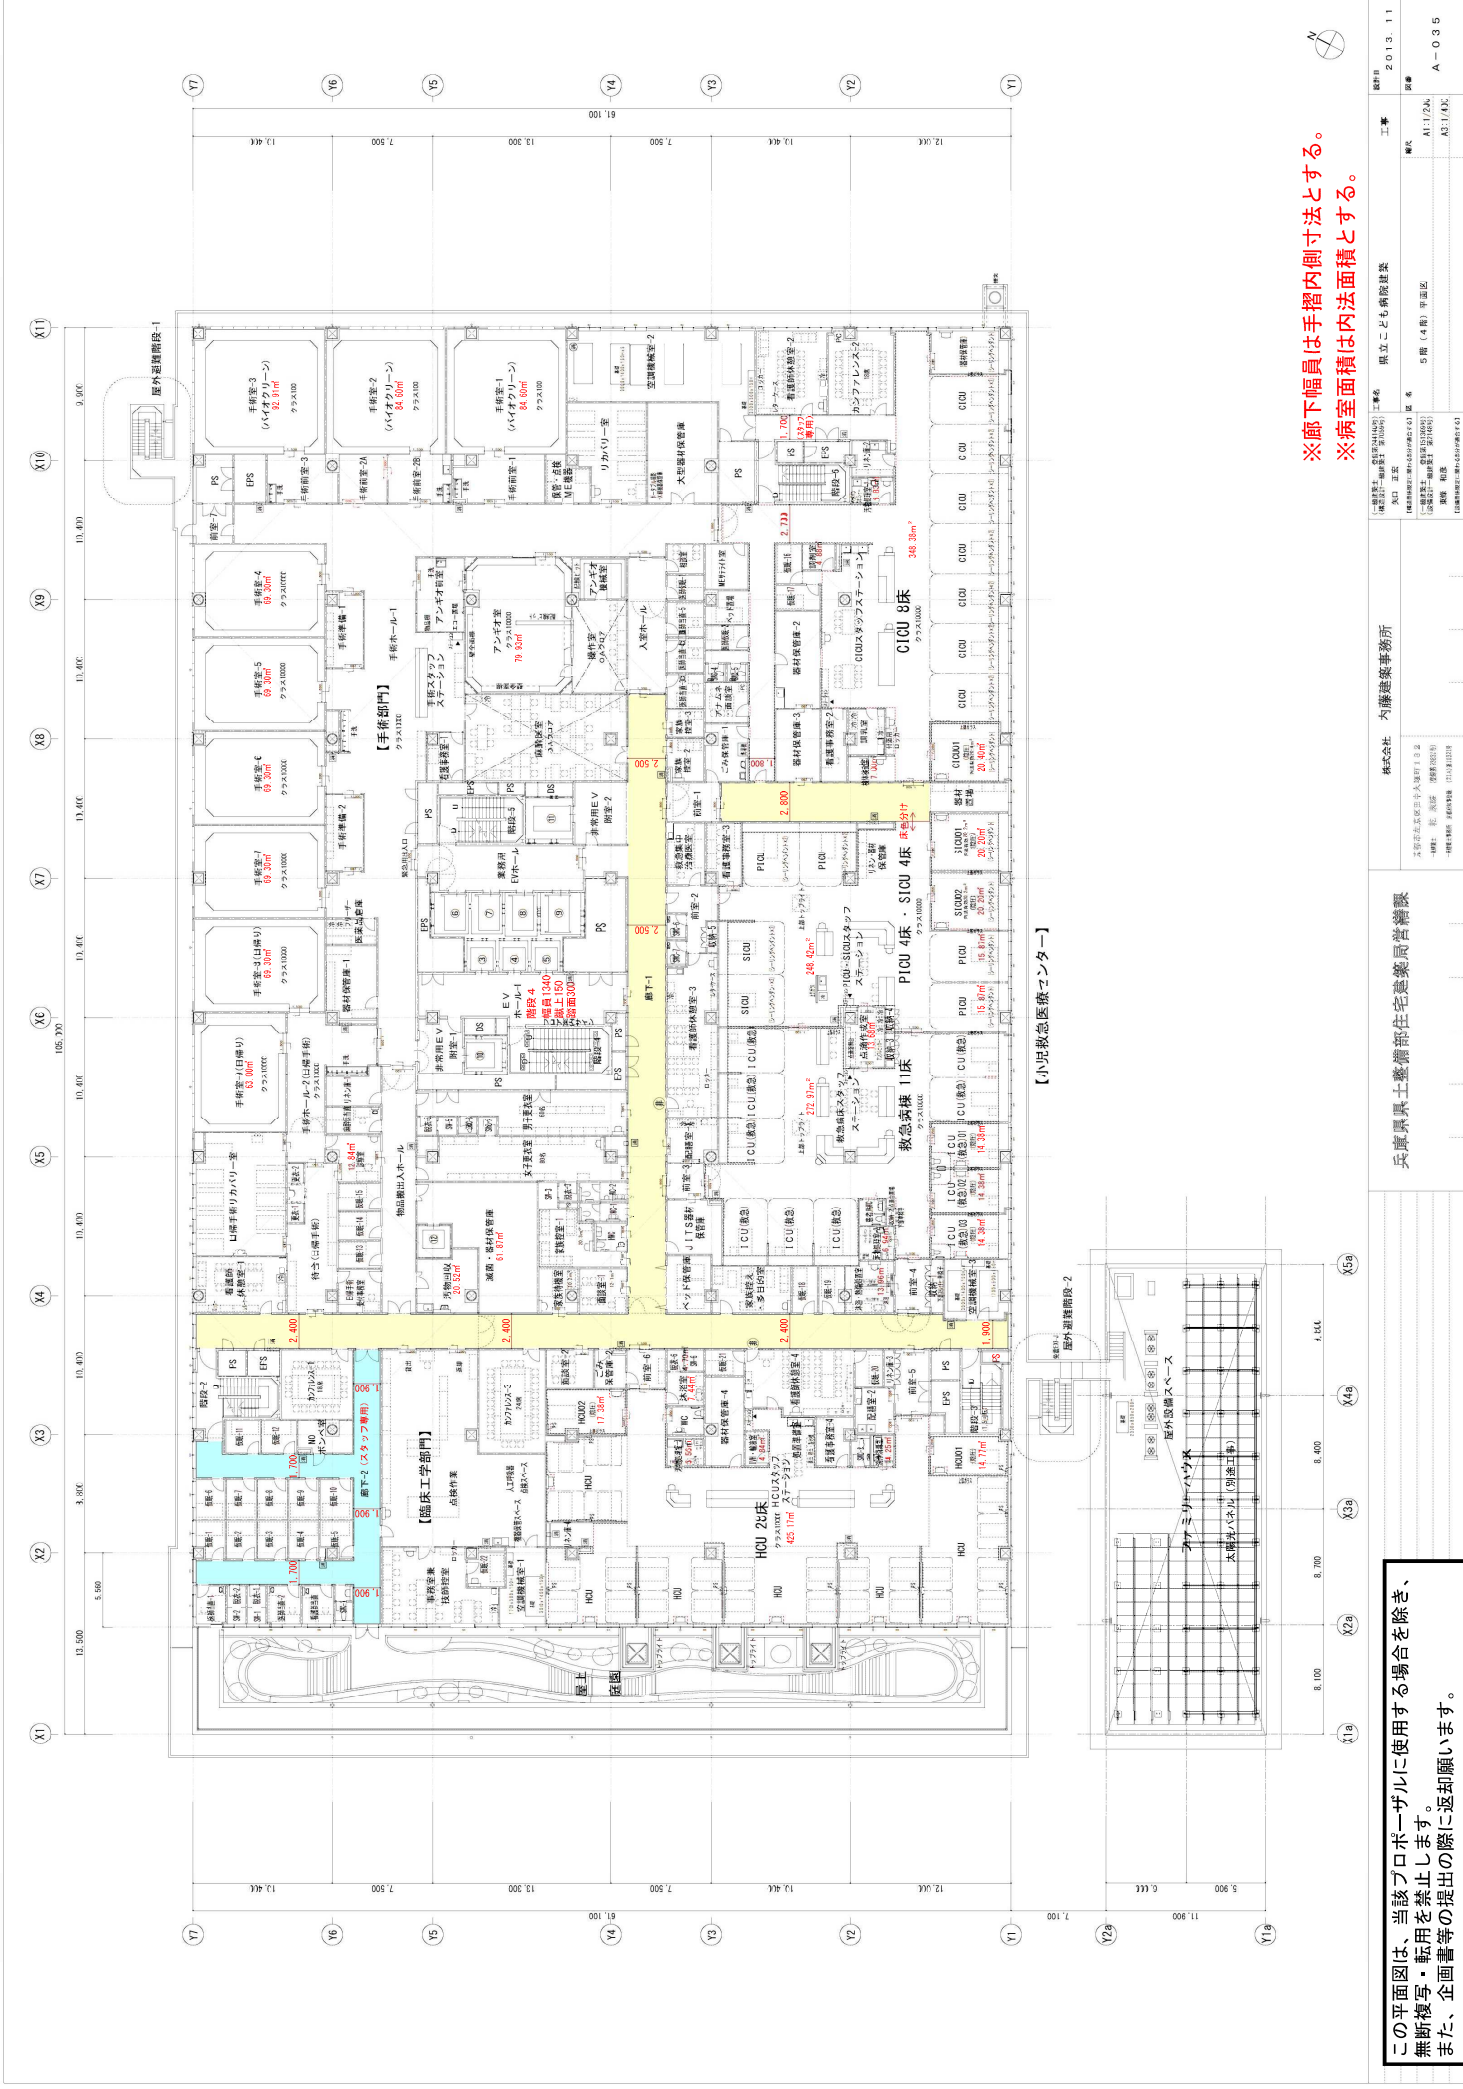

※廊下幅員は手摺内側寸法とする。  
 ※病室面積は内法面積とする。

この平面図は、当該プロポーザルに使用する場合を除き、  
 無断複写・転用を禁止します。  
 また、企画書等の提出の際に返却願います。


株式会社 内藤建設事務所


図番 A-035